

19-03-2018
17050
Mesto Bardejov

Váš list značky zo dňa

Naša značka
IP2982/2018**Mesto Bardejov**Radničné námestie 16
085 01 BardejovVybavuje
Gajdoš Michal
0917 980 407
gajdos@elprokan.skVranov n/T
16.3.2018**VEC :****Žiadosť o zverejnenie verejnej vyhlášky:**Akcia: **BARDEJOV-Rúrna- výmena SR skríň**

Miesto Stavby: k.ú. Bardejov, 085 01 Bardejov, okr. Bardejov

Investor: VSD, a. s. , Mlynská 31, 042 91 Košice

Žiadame Vás o zverejnenie resp. vyvesenie verejnej vyhlášky a situácie z realizačnej projektovej dokumentácie na úradnú tabuľu mesta.

Stavba je vyvolaná nevyhovujúcim technickým stavom rozpojovacích skríň (prehrdzavené, nefunkčné zatváranie, naklonené, odtrhnuté závesky, nevyhovujúci OPOS). V zmysle zákona č.315/2008 je navrhnuté opatrenie na zlepšenie dodávky elektrickej energie. Stavba zabezpečí vyhovujúci stav riešenej časti siete, vyhovujúce hodnoty impedancií vypínacích slučiek a rovnomernejšie rozloženie záťaže medzi jednotlivé vývody NN.

Prílohou listu je verejná vyhláška, situácia širších vzťahov a situácia z realizačného projektu.

V prípade akýchkoľvek otázok nás neváhajte kontaktovať na vyššie uvedenom tel. čísle. Za kladné vybavenie našej žiadosti Vám vopred Ďakujeme.

S pozdravom

EL PRO KAN, s.r.o.M. R. Štefánika 212/181, 093 01 Vranov n. T.
IČO: 44 104 944 / IČ DPH: SK2022577348

podpis

Oznámenie verejnou vyhláškou

Spoločnosť **Východoslovenská distribučná a.s. Mlynská 31, Košice** pripravuje realizáciu nižšie uvedenej stavby, ktorej obsahom je **rekonštrukcia a úprava NN vedenia** podľa priloženej grafickej situácie.

názov stavby: „**BARDEJOV - Rúrna- výmena SR skriň**“

katastrálne územie: **Bardejov**

Predpokladaný termín ukončenia realizácie stavby je rok 2018.

Východoslovenská distribučná a.s. týmto oznamuje vlastníkom a užívateľom nehnuteľností vstup na nehnuteľnosti, ktoré majú byť predmetnou stavbou dotknuté.

Ak vznikne vlastníkovi nehnuteľnosti v dôsledku realizácie stavby majetková ujma, má nárok na náhradu škody.

Toto oznámenie bude vyvesené na úradnej tabuli mesta 30 dní od dátumu jeho vyvesenia.

Do projektovej dokumentácie je možné nahliadnuť na mestskom úrade.


V prípade potreby ďalších informácií k stavbe nás môžete kontaktovať na tel. č. +421917980407.

Vo Vranove n/T, dňa 16.03.2018

EL PRO KAN, s.r.o.
M. R. Štefánika 212/181, 093 01 Vranov n. T.
IČO: 44 104 944 IČ DPH: SK2022577348
Gajdoš Michal
Projektový inžiniering

vyvesené dňa/pečiatka obce

Právne informácie: Toto oznámenie je splnením oznamovacej povinnosti prevádzkovateľa distribučnej sústavy podľa ust. § 11 ods. 2 zák. č. 251/2012 Z.z. o energetike a o zmene niektorých zákonov. Realizácia stavby podľa tohto oznámenia je výkonom oprávnení prevádzkovateľa distribučnej sústavy podľa ust. § 11 ods. 1 zák. č. 251/2012 Z.z. o energetike a o zmene niektorých zákonov. V prípade neumožnenia vstupu na nehnuteľnosť podľa tohto oznámenia, berie vlastník (užívateľ) nehnuteľnosti na vedomie právne dôsledky z toho plynúce.

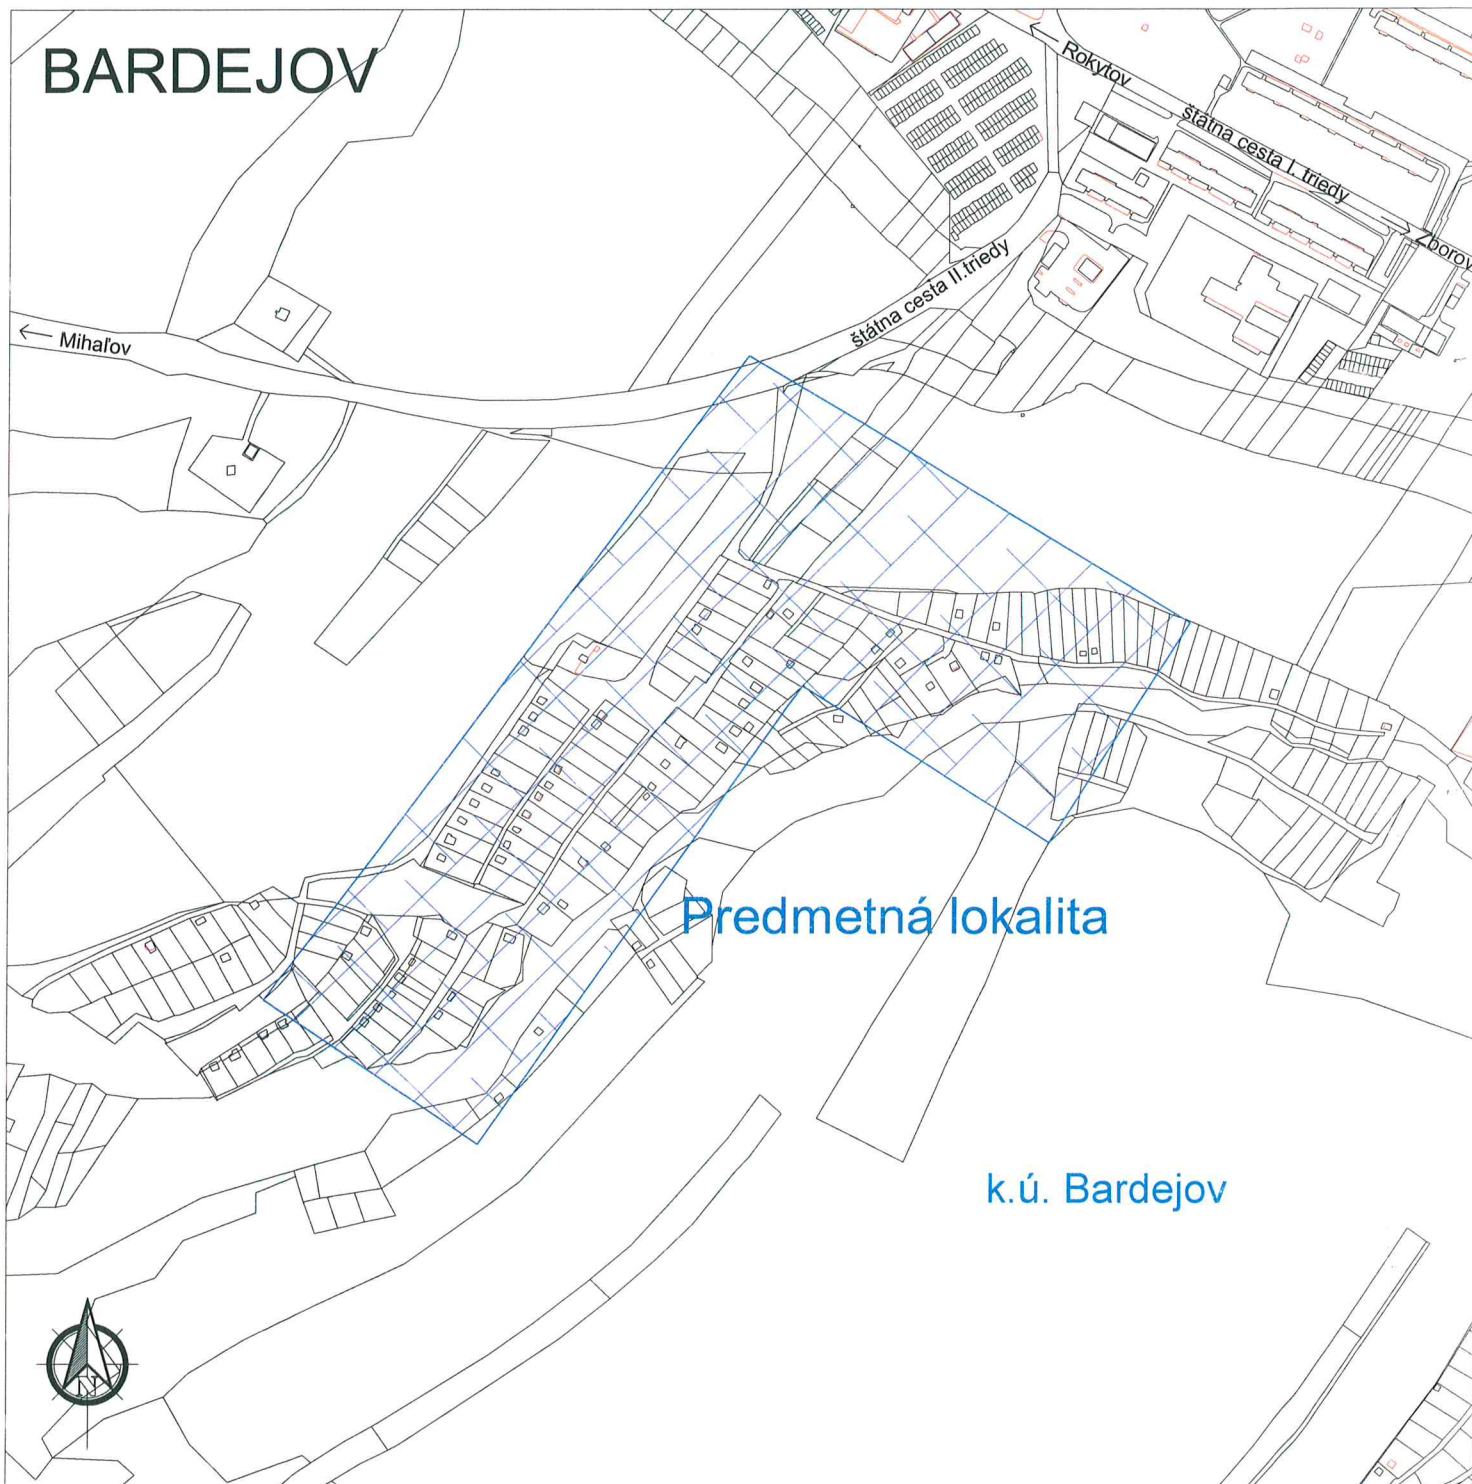


UPOZORNENIE :

Na projekt sa vzťahuje autorsko-právna ochrana v zmysle zákona č. 618/2003 Z.z. (Autorský zákon), v znení zákona č. 84/2007 Z.z. a preto má autor diela autorské právo na predmetné projektové dielo a to je neprevoditeľné a časovo obmedzené. Autor diela má aj výhradné právo udeľovať súhlas na prípadné prenechanie diela na využívanie tretím osobám, resp. na použitie diela alebo jeho častí na vytvorenie nového diela. Pod použitím projektového diela sa rozumie jeho zhmotnenie vo forme projektovej dokumentácie a právo autora nemožno zmluvne obmedziť ani vylúčiť.

Č. sady



Hlavný inžinier projektu: Ing. KANDALA <i>Kandala</i>	Zodpovedný projektant: Ing. KANDALA <i>Kandala</i>	Vypracoval: Ing. KANDALA <i>Kandala</i>	 Adresa: M. R. Štefánika 212/181 093 01 VRANOV n/T E-mail: elprokan@elprokan.sk Web: www.elprokan.sk	
Investor: Adresa:	VÝCHODOSLOVENSKÁ DISTRIBUČNÁ, a.s. MLYNSKÁ 31, 042 91 KOŠICE			
Názov stavby :	BARDEJOV-Rurna- vymena SR skrin		Archív. č.:	IP2982/2018
Objekt :	SO 01 - Silnoprúdové elektrické rozvody		Formát:	A4
Obsah :	SITUÁCIA ŠIRŠÍCH VZŤAHOV		Dátum:	03/2018
			Stupeň PD:	RP
			Číslo zák.:	IP2982
			Mierka:	1:5 000
			Č. výkr.:	01