

# Oznámenie verejnou vyhláškou

Spoločnosť **Východoslovenská distribučná a.s. Mlynská 31, Košice** pripravuje realizáciu nižšie uvedenej stavby, ktorej obsahom je **rekonštrukcia a úprava VN vedenia** podľa priloženej grafickej situácie.

názov stavby: „**BARDEJOVSKÁ NOVÁ VES - úprava vedenia V229**“

katastrálne územie: **Bardejov, Bardejovská Nová Ves**

Predpokladaný termín ukončenia realizácie stavby je rok 2019.

Východoslovenská distribučná a.s. týmto oznamuje vlastníkom a užívateľom nehnuteľností vstup na nehnuteľnosti, ktoré majú byť predmetnou stavbou dotknuté.

Ak vznikne vlastníkovi nehnuteľnosti v dôsledku realizácie stavby majetková ujma, má nárok na náhradu škody.

Toto oznámenie bude vyvesené na úradnej tabuli mesta 30 dní od dátumu jeho vyvesenia.

Do projektovej dokumentácie je možné nahliadnuť na mestskom úrade.

V prípade potreby ďalších informácií k stavbe nás môžete kontaktovať na tel. č. +421917980407.

Vo Vranove n/T, dňa 14.3.2019

**EL PRO KAN, s.r.o.**



M. R. Štefánika 212/181, 093 01 Vranov n. T.  
IČO: 44 104 944 IČ DPH: SK2022577348

Gajdoš Michal  
Projektový inžiniering

vyvesené dňa/pečiatka obce .....

Právne informácie: Toto oznámenie je splnením oznamovacej povinnosti prevádzkovateľa distribučnej sústavy podľa ust. § 11 ods. 2 zák. č. 251/2012 Z.z. o energetike a o zmene niektorých zákonov. Realizácia stavby podľa tohto oznámenia je výkonom oprávnení prevádzkovateľa distribučnej sústavy podľa ust. § 11 ods. 1 zák. č. 251/2012 Z.z. o energetike a o zmene niektorých zákonov. V prípade neumožnenia vstupu na nehnuteľnosť podľa tohto oznámenia, berie vlastník (užívateľ) nehnuteľnosti na vedomie právne dôsledky z toho plynúce.

# Bardejovská Nová Ves

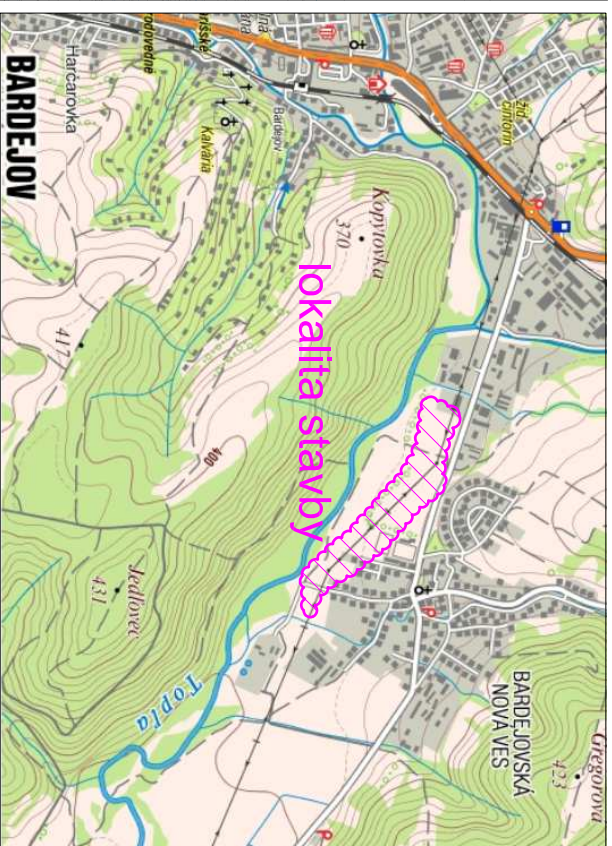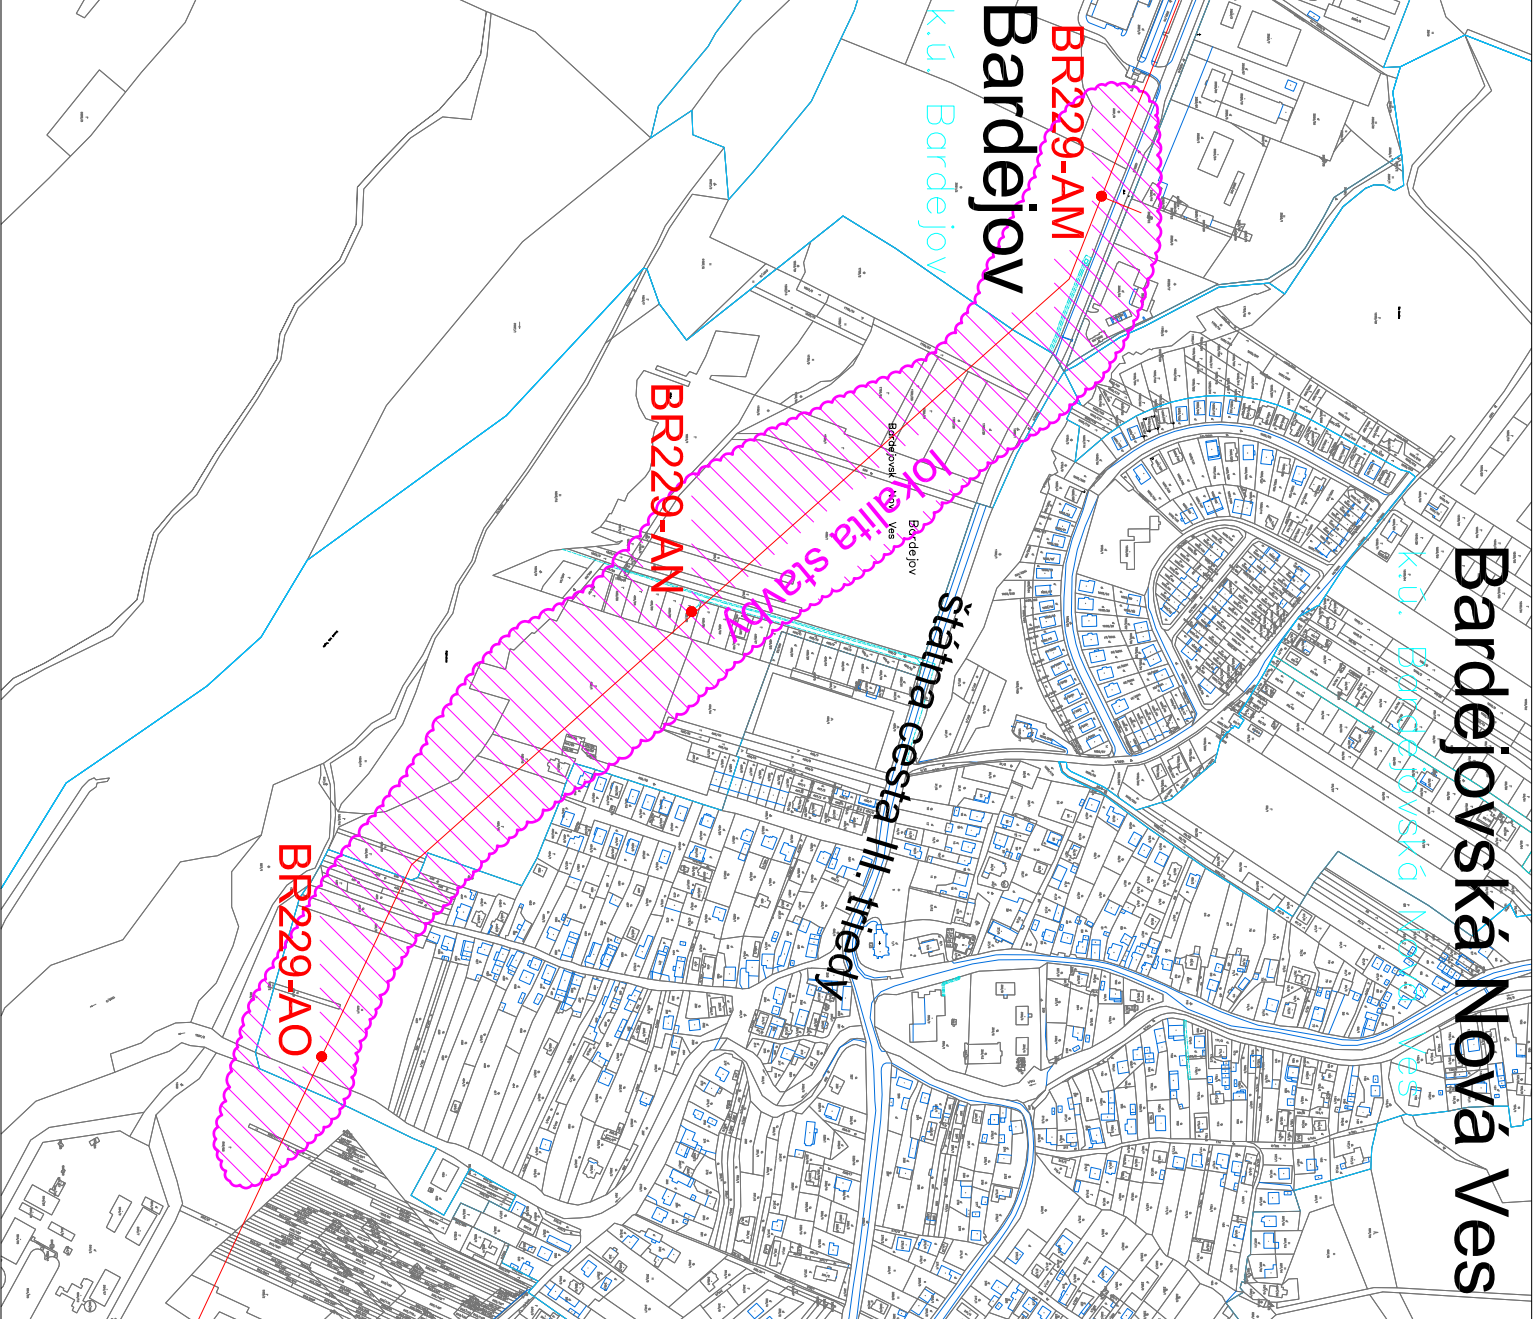

Č. sady

ROZVODNÁ SIET' : VN - 3 str. 30 Hz, 22 000 V / sieť s rezonančnou uzemneným neutr. bodom STN EN 50 522  
OCHRANA PRED DOTYKOM ŽIVÝCH ČASTÍ nad 1000 V : STN EN 61936-1, PNE 33 2000-1  
KRYTOM  
ZABRANOU  
UMIESTNENIM MIMO DOSAHU  
OCHRANA PRED DOTYKOM NEŽIVÝCH ČASTÍ nad 1000 V : STN EN 61936-1, PNE 33 2000-1  
NÁMRAZOVÁ OBLASŤ : I1 - STN EN 50 341-2-23 - PRE VN VEDENIE  
ZEMNENIM  
VETERNÁ OBLASŤ : 1  
STUPEN ZNEČISTENIA : III, SILNÉ/  
UPOZORNENIE :

Na projekt sa vzťahujú autorskoprávna ochrana v zmysle zákona č. 618/2003 Z.z. (Autorský zákon), v znení zákona č. 84/2007 Z.z. a preto má autor dielo autorské právo na predmetné projektové dielo a to je neprevoditeľné a časovo neobmedzené. Autor diela má aj výhradné oprávnenie súhlasiť na prípadné prevádzkateľné diela na využitie diela, osobitím, resp. na použítie diela alebo jeho častí na výkon práce, Podľa zmluvy projektového diela sa rozumie jeho zhotovenie vo forme projektov (dokumentácie a právo autora menovať zmluvné konštruktéri ani vyhlásť.

<b>Hlavný inžinier projektu:</b> Ing. KANDKA 	<b>Zodpovedný projektant:</b> Ing. KENTOŠ 	<b>Vypracoval:</b> Ing. KENTOŠ 
<b>Investor:</b> VYCHODOSLOVENSÁ DISTRIBUČNÁ, a.s. Adresa: MLYNSKÁ 31, 042 91 KOŠICE	 <b>EL PRO KAN</b> Adresa: M. R. Štefánik 232/151 093 01 VĽAHOV n/T E-mail: elprokan@elprokan.sk Web: www.elprokan.sk	
<b>Názov stavby:</b> BARDEJOVSKÁ NOVÁ VES - úprava vedenia VZ29	<b>Archív. č.:</b> IP-10528/2019	<b>Formát:</b> 2 x A4
<b>Názov objektu:</b> SO 01 - Silnoprázdové elektrické rozvody	<b>Dátum:</b> 02/2019	<b>Stupeň PD:</b> R
<b>Obsah:</b> SITUÁCIA ŠIRŠÍCH VZŤAHOV	<b>Číslo zšk.:</b> IP-10528	<b>Č. výkr.:</b> 01
	<b>Mierka:</b> 1:5 000	

