



# územný plán mesta Bardejov

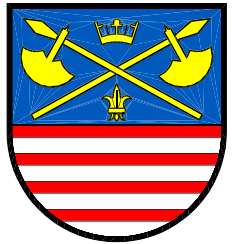

z m e n a č í s. 3/2009

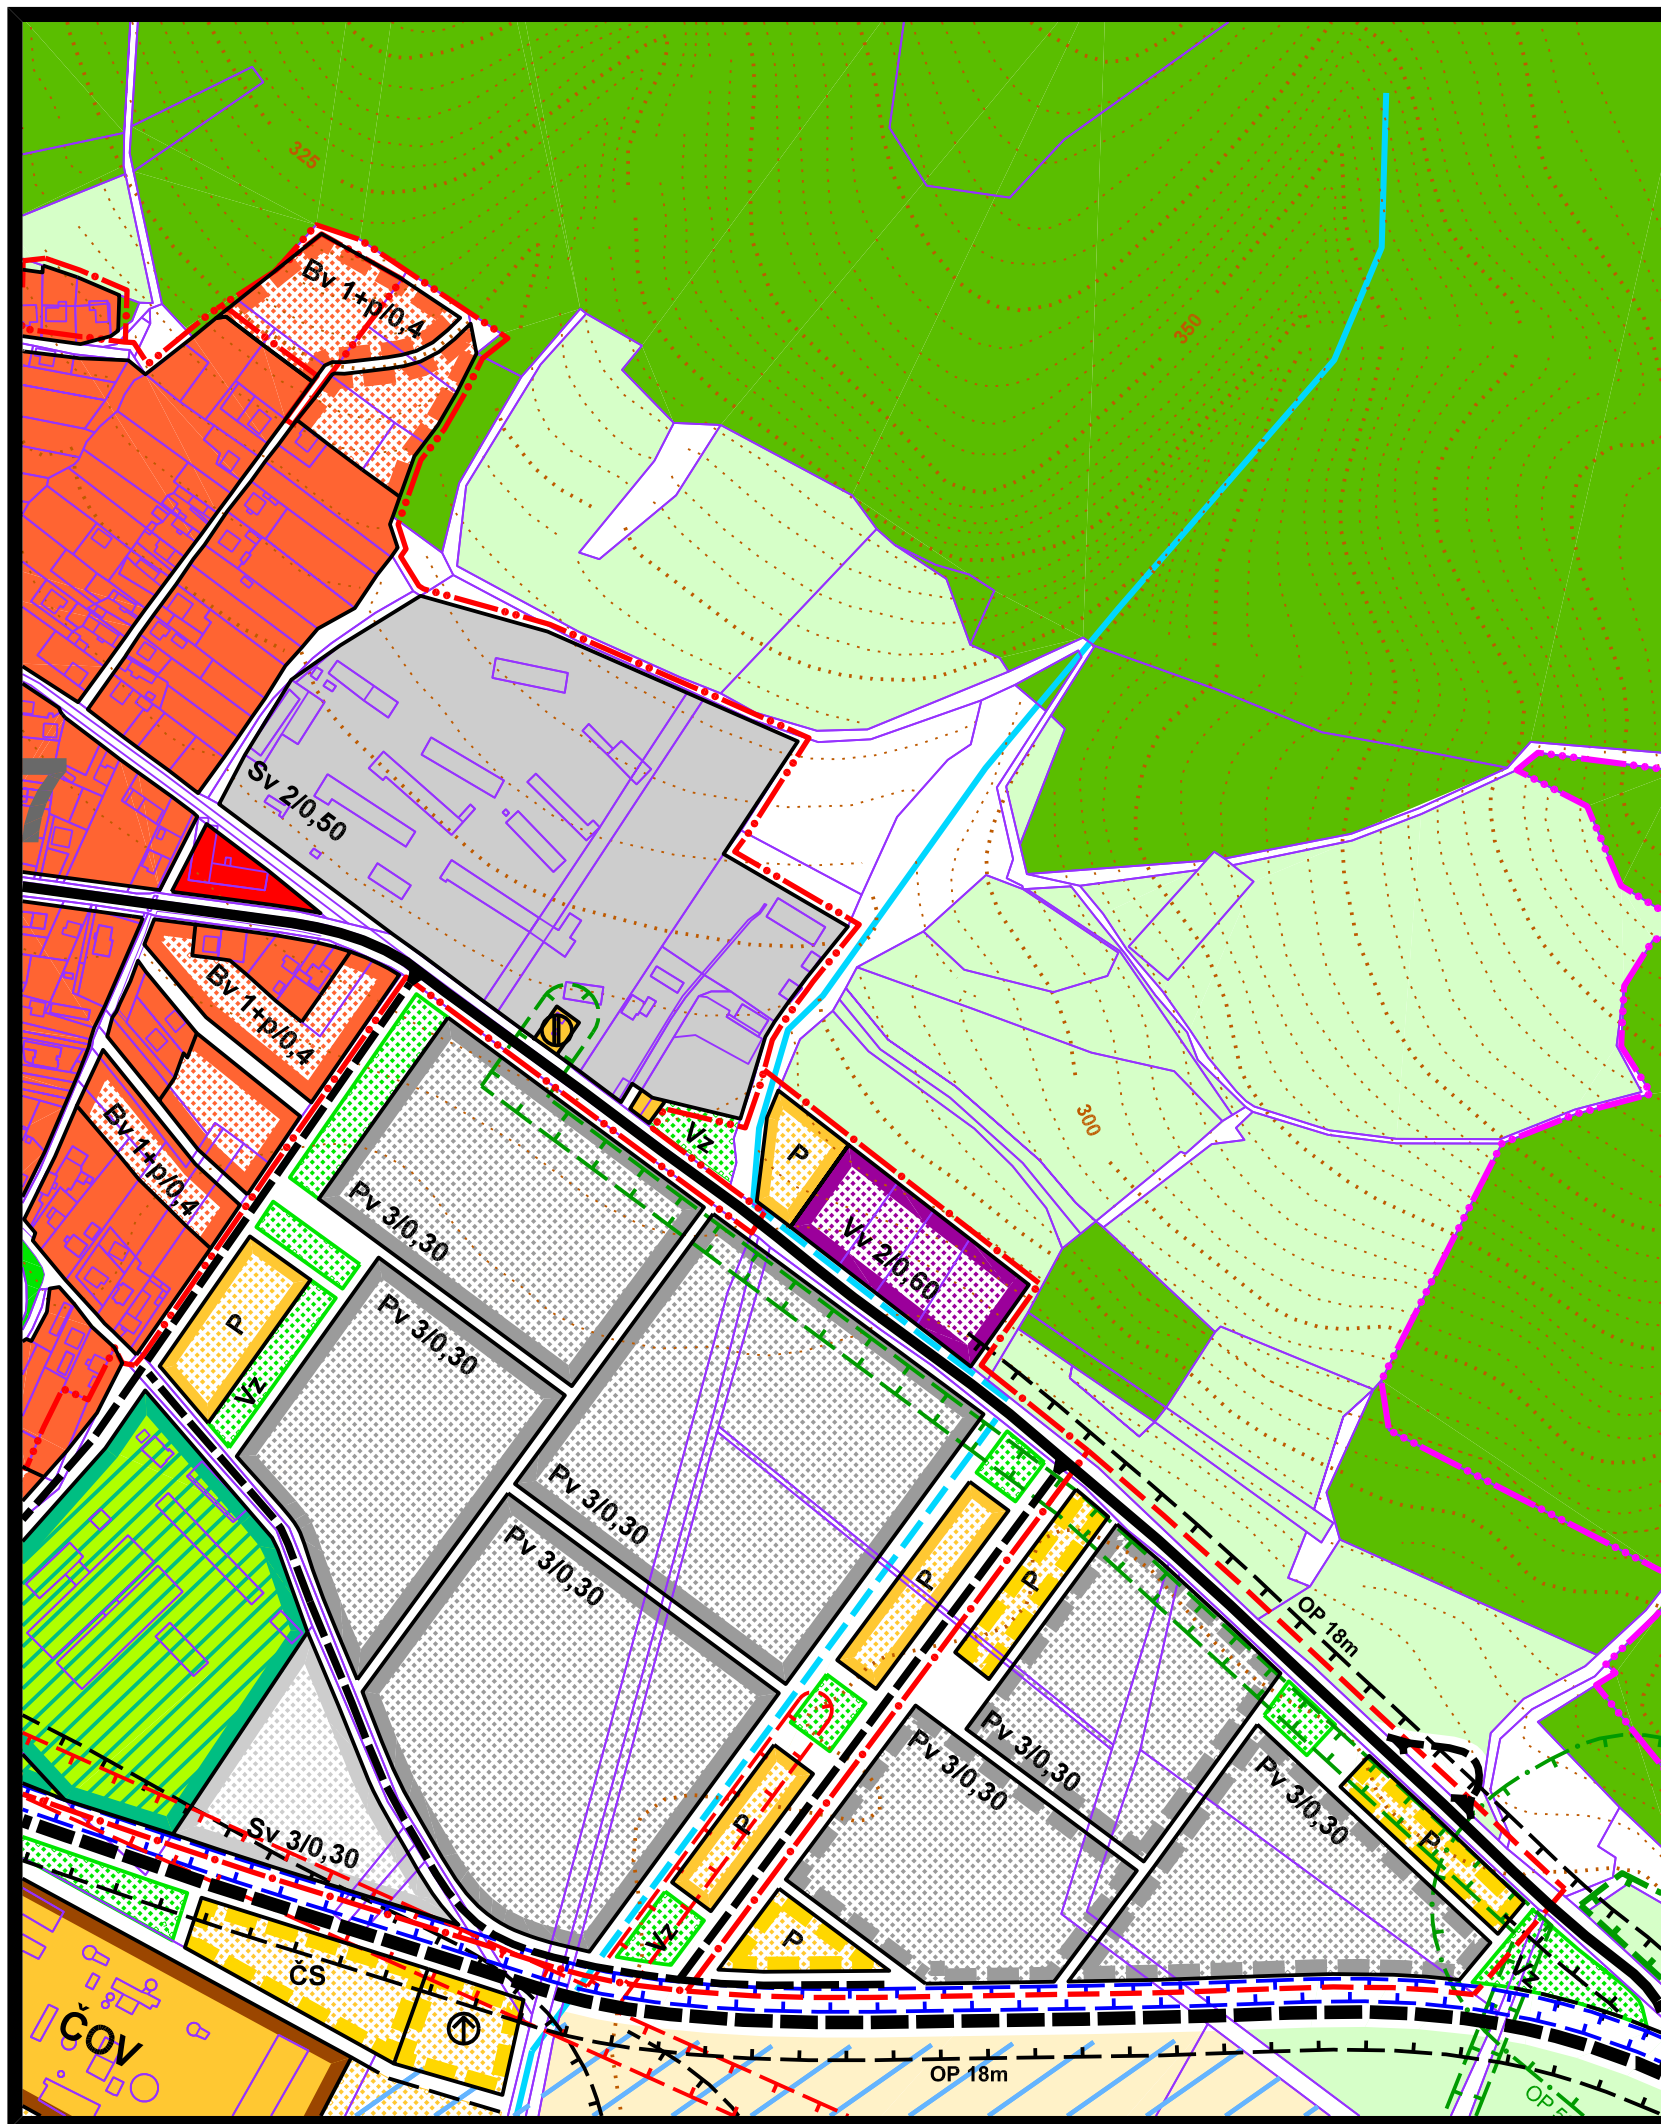

stav 2007	návrh 2020	rezerva/výhľad	
			hranice katastrálnych území
			hranice zastavaného územia mesta
			obytné plochy s nízkopodlažnou zástavbou
			plochy športovej vybavenosti a verejných športovísk
			verejná a vyhradená zeleň, izolačná zeleň
regulačný kód prípustného stavebného využitia plôch			
	Bč		územie čistého bývania
	Š		územie koncentrovanej športovej vybavenosti
	Vz		územie verejnej zelene
	1+p/0,30		prípustná podlažnosť a intenzita zástavby

## 3b KOMPLEXNÝ URBANISTICKÝ NÁVRH m 1:5 000

túto zmenu územného plánu vypracovala  
architektonická kancelária ARKA, spol. s r.o. Košice

hlavný riešiteľ: Ing.arch. Jozef Ž i a r a n  
akademický architekt

dátum vypracovania: január 2008