



územný plán mesta **Bardejov**

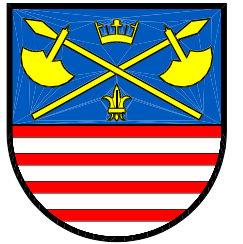

zmena čís. 3/2009

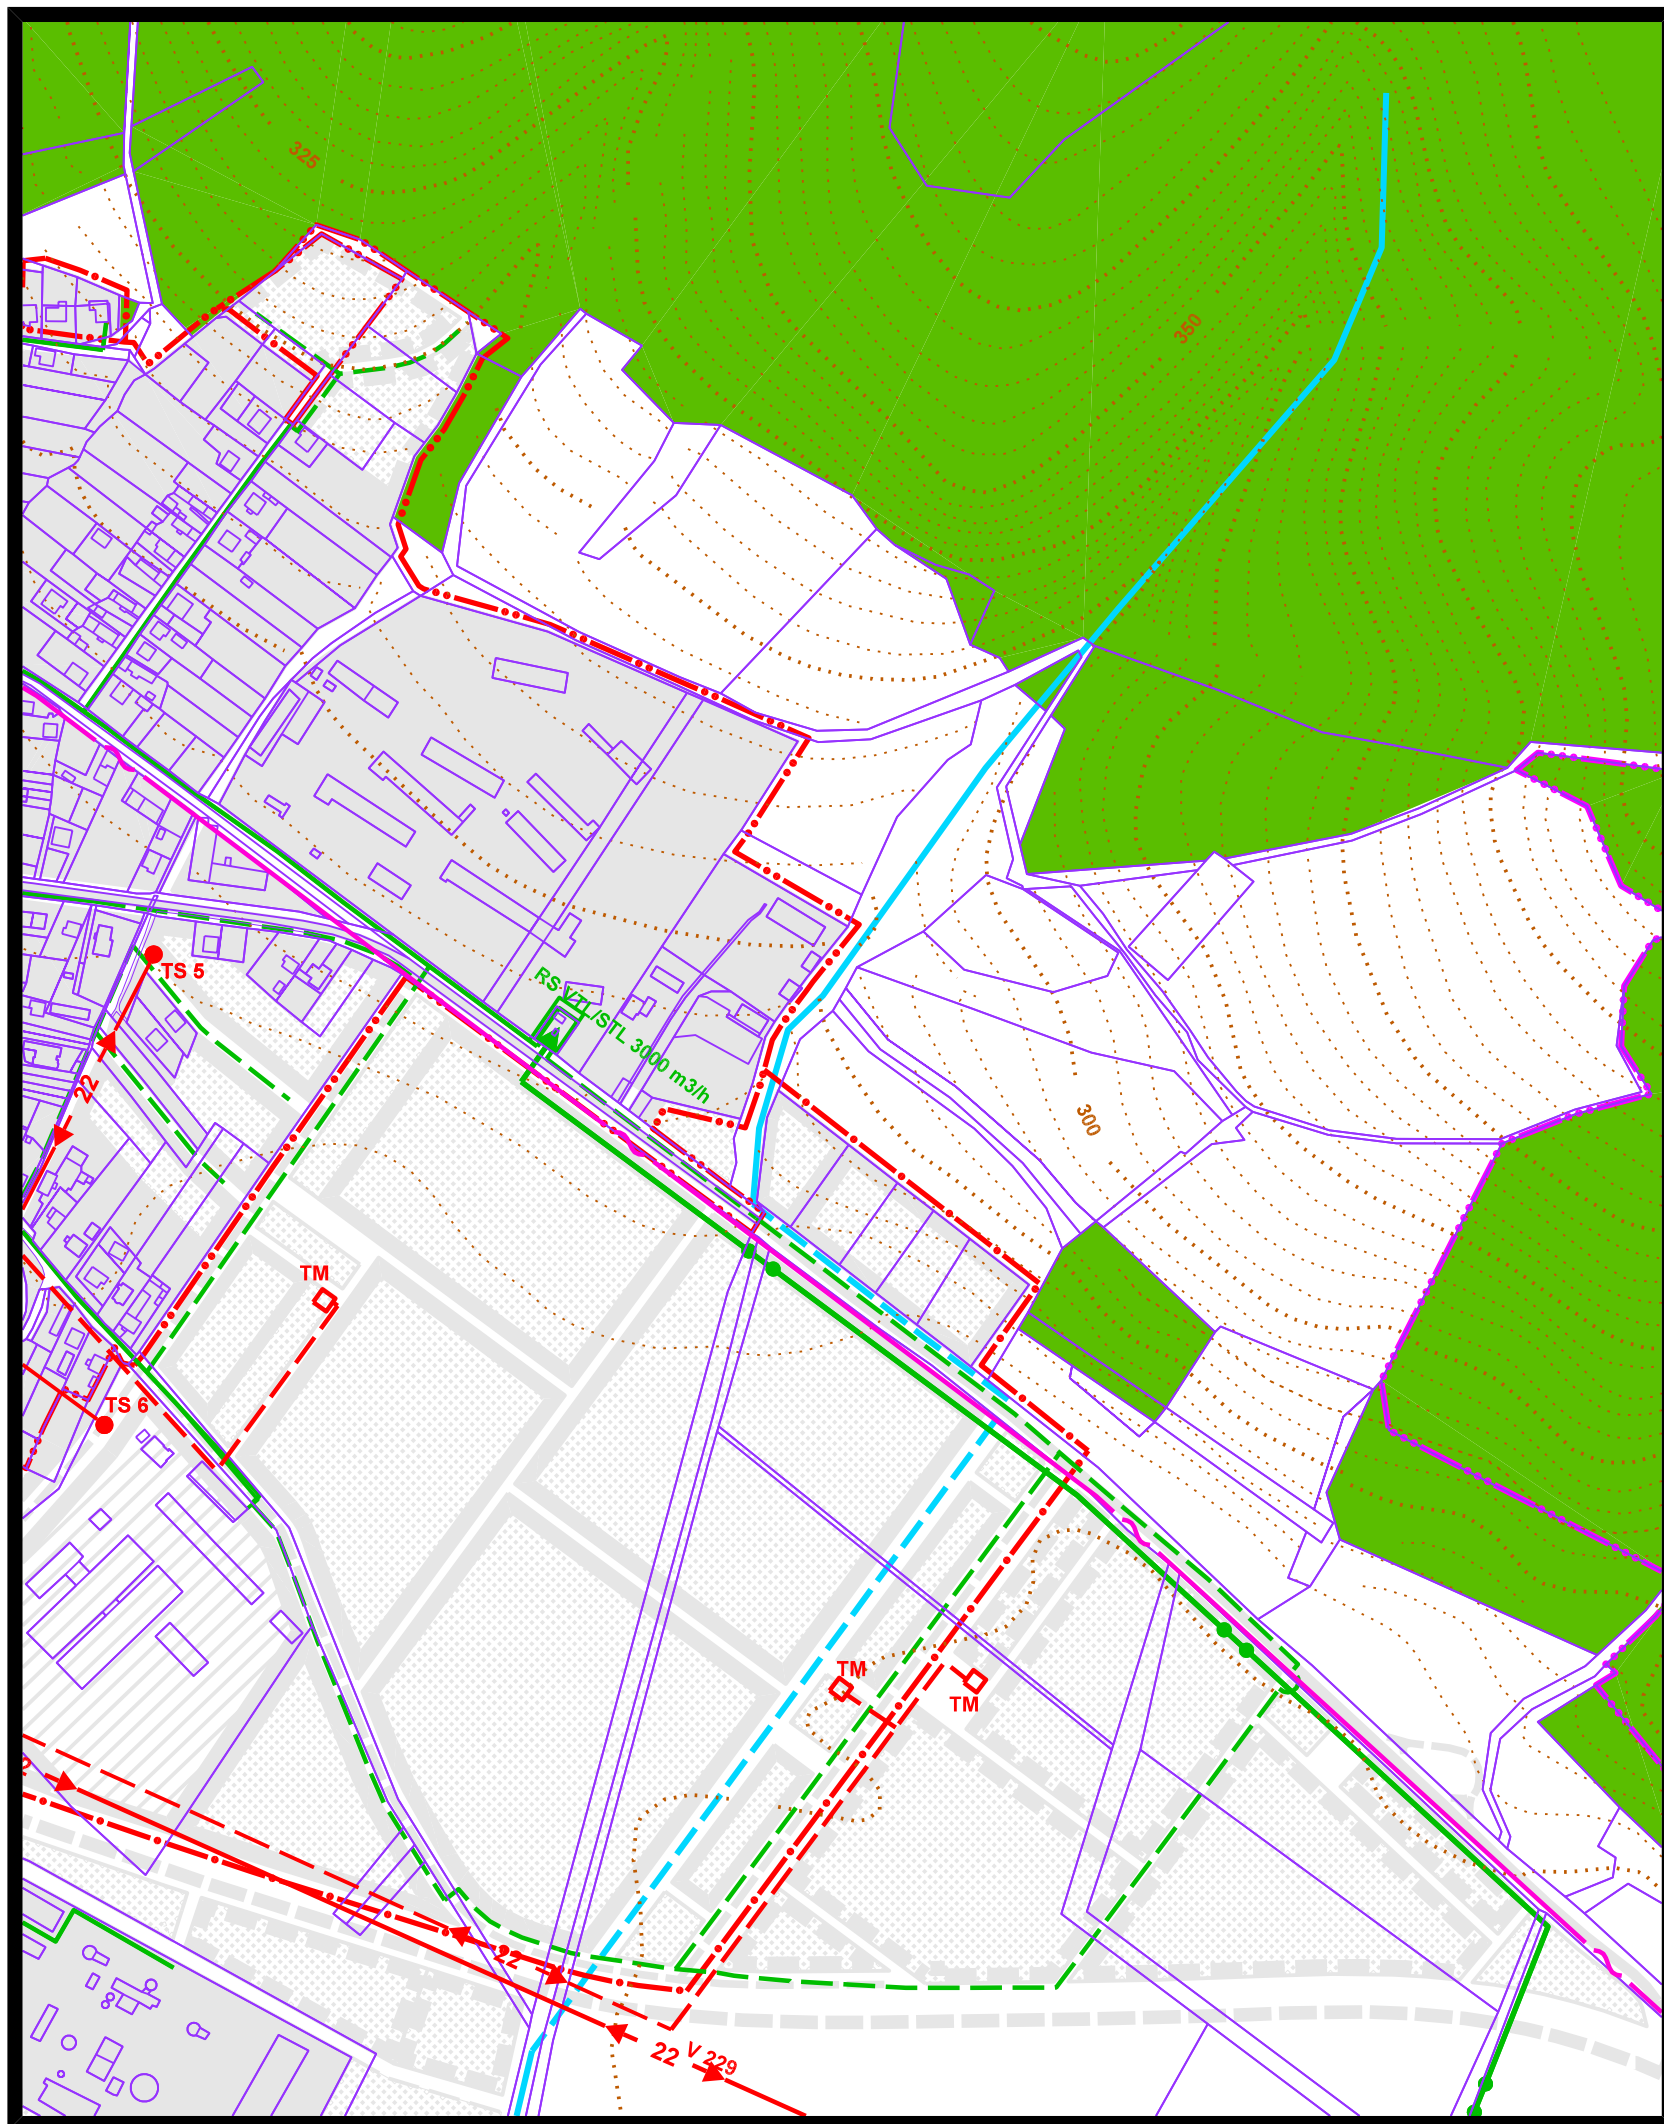

stav 2007 návrh a výhľad

		hranice katastrálnych území mesta a mestských častí
		hranice zastavaného územia
		plochy súčasnej a navrhovanej zástavby
		VN kábelové elektrovedenia 22 kV
		distribučné trafostanice stožiarové, stĺpové a murované
		STL plynovody

6b NÁVRH VEREJNÉHO TECHNICKÉHO VYBAVENIA

energetika a spoje m 1:5000

túto zmenu územného plánu vypracovala
architektonická kancelária ARKA, spol. s r.o. Košice

hlavný riešiteľ: Ing.arch. Jozef Ž i a r a n
akademický architekt

dátum vypracovania: január 2008