

MESTSKÝ ÚRAD V BARDEJOVE



**Na rokovanie
mestského zastupiteľstva
na deň 22. 9. 2016**

Materiál č.

Návrh zmien a doplnkov ÚPN Mesta Bardejov - zmena č. 31

Na základe:

Mimo plánu zasadnutí

Návrh na uznesenie:

Mestské zastupiteľstvo

v prílohe materiálu

Predkladá:

MUDr. Boris Hanuščák
primátor mesta

Spracovateľ:

Ing. Jozef Mačejkovský
zást. ved. odd. ŽP

Spravodajca:

Ing. Slavomír Kmecik
ved. odd. ŽP

Prerokované:

- na porade primátora mesta dňa 15.02.2016,
- v komisii V a ÚR mesta pri MsZ Bardejov dňa 15.02.2016
- v MsR dňa 08.09.2016

Prizvat:

Správa (informácia) o postupe obstarávania a prerokovania návrhu zmeny Územného plánu mesta Bardejov č. 31

Územným plánovaním sa sústavne a komplexne rieši priestorové usporiadania a funkčné využívanie územia, určujú sa zásady jeho využívania tak, aby boli zachované jeho kultúrno-historické hodnoty a aby bol zabezpečený rozvoj a tvorba krajiny v súlade s princípmi jej trvalo udržateľného rozvoja.

Mesto v snahe aktivizovať možný rozvojový potenciál sa snaží získať ucelený pohľad na možný proporcionálny rozvoj mesta, mikroregiónu a jej záujmového územia. Práve územný plán je tým záklanným nástrojom pre usmerňovanie investičných procesov v území. Nové podmienky v území podnecujú aj nové rozvojové impulzy, ktoré pri akceptovaní jestvujúcich a navrhovaných chránených území rôzneho stupňa a druhu sa môžu stať zdrojom aj ekonomickeho rastu mesta. V súvislosti s týmito trendmi je potrebné položiť dôraz na kvalitu životného prostredia ako celku a nezanedbávať ani technické vybavenie územia.

Hlavným cieľom územného plánu je stanoviť únosné limity a regulatívy územného rozvoja v rámci riešeného územia s rešpektovaním zachovania skvalitnenia stavu životného prostredia a trvalo udržateľného rozvoja.

Optimálna veľkosť rozvojových plôch jednotlivých funkcií, ich vzájomné väzby a nekolízna koexistencia, bude základom pre harmonický rozvoj mesta s rešpektovaním historických, kultúrnych hodnôt krajiny.

Taktiež zmena spoločenských pomerov hlboko zasiahla do vývoja mesta. Práve tieto zmeny si vyžiadali nový pohľad na možný vývoj územia. Z daných dôvodov mesto pristúpilo k spracovaniu zmien a doplnkov územného plánu podľa zákona č. 50/1976 Zb. v znení neskorších predpisov a požiadaviek verejnosti a obstarávateľa.

Na základe vyššie uvedených skutočnosti, mesto **Bardejov** zahájilo práce na obstarávaní zmeny „Územného plánu mesta **Bardejov**“ (ďalej len „ÚPN“). V zmysle zákona č.50/1976 Zb. o územnom plánovaní a stavebnom poriadku v znení neskorších predpisov je obstarávateľom ÚPN – obce (mesta) obec (mesto) prostredníctvom odbornej spôsobnej osoby.

Zmena Územného plánu mesta **Bardejov** je spracovaná v zmysle zákona č. 50/1976 Zb. o územnom plánovaní a stavebnom poriadku (stavebný zákon) v znení neskorších predpisov. Podrobnosti stanovuje vyhl. MŽP SR č. 55/2001 Z.z. o územno-plánovacích podkladoch a územno-plánovacej dokumentácii.

Priebeh doterajšieho obstarávania a prerokovania zmeny ÚPN mesta Bardejov č. 31:

1. Na základe podnetov verejnosti bola spracovaná architektonickou kanceláriou Arka s.r.o. Košice dokumentácia pre posúdenie zmeny Územného plánu mesta Bardejov č. 31.
2. Oznámenie o prerokovaní návrhu zmeny ÚPN mesta Bardejov č. 31 bolo pre verejnosť realizované účinnou formou a spôsobom v mieste obvyklým (t.z. verejnou vyhláškou resp. oznamením vyveseným na úradných tabuliach mesta, v Bardejovskej televízii a na internetovej stránke mesta) v dobe od **02.02.2016 do 07.03.2016**, kde verejnosť bola oprávnená podať prípomienky k návrhu zmeny ÚPNO do 30 dní odo dňa oznamenia.
Na základe oznamenia o prerokovaní návrhu zmeny ÚPN mesta Bardejov č. 31 zo dňa 01.02.2016, bol tento návrh prerokovaný s dotknutými obcami, dotknutým samosprávnym krajom, s dotknutými právnickými osobami a dohodnutý s dotknutými orgánmi štátnej správy s termínom možnosti pre vydanie stanoviska (vyjadrenia, doručenia prípomienok) v lehote 30 dni odo dňa doručenia oznamenia. Týmto dotknutým orgánom bolo oznamenie zaslané osobitne. Predstavenie návrhu ÚPN mesta Bardejov zmena č. 31 s odborným výkladom spracovateľa sa uskutočnilo dňa 25.02.2016.
3. Stanoviská a prípomienky k návrhu ÚPN mesta Bardejov zmena č. 31 boli obstarávateľom spracované a vyhodnotené v samostatnej tabuľkovej prílohe.
4. Zapracovanie prípomienok do návrhu ÚPN mesta Bardejov zmena č. 31.

5. Ku prerokovaniu strategického dokumentu „Územný plán mesta Bardejov zmena č. 31“ bolo od OÚ Bardejov – odboru starostlivosti o ŽP mestu Bardejov doručené rozhodnutie č.j. OÚ-BJ-OSZP/2016/002527-0015-Cej zo dňa 10.05.2016, podľa ktorého sa posudzovaný strategický dokument nebude posudzovať podľa zákona č. 24/2006 Z.z. o posudzovaní vplyvov na životné prostredie a o zmene a doplnení niektorých zákonov (ďalej len „zákon“).
6. Spracovanie návrhov dokumentov (uznesenia, VZN, ...) na schválenie návrhu ÚPN mesta Bardejov zmena č. 31 v mestskom zastupiteľstve v **Bardejove**.
7. Proces obstarávania návrhu ÚPN mesta Bardejov zmena č. 31 bude ukončený jeho schválením v mestskom zastupiteľstve (v súlade so stanoviskom Okresného úradu Prešov – odboru výstavby a bytovej politiky), zabezpečením spracovania jeho čistopisu, zabezpečením vyhlásenia jeho záväznej časti, jeho uloženia a vyhotovenia regisračného listu a jeho doručenia na príslušné ministerstvo Slovenskej republiky.
8. Odborne spôsobilou osobou na obstarávanie predmetnej územnoplánovacej dokumentácie podľa § 2a zákona č.50/1976 Zb. bol Ing. Slavomír Kmecik – držiteľ „Preukazu o odbornej spôsobilosti na obstarávanie územnoplánovacích podkladov a územnoplánovacej dokumentácie reg. č. 303“, ktorý bol vydaný Ministerstvom dopravy, výstavby a regionálneho rozvoja SR dňa 03.05.2012.

Spracoval:

Ing. Slavomír Kmecik, vedúci odd. ŽP MsÚ Bardejov a odborne spôsobilá osoba na obstarávanie ÚPP a ÚPD, reg. č. 303.

ÚPN Mesta Bardejov, Zmeny a doplnky – zmena č. 31

– Vyhodnotenie stanovísk a pripomienok s návrhom rozhodnutia o stanovisku a pripomienke

P.č.	Účastník prerokovania návrhu ÚPN mesta Bardejov, Zmeny a doplnky – zmena č. 31 Stanovisko a pripomienka ku návrhu ÚPN mesta Bardejov, Zmeny a doplnky – zmena č. 31	Vyhodnotenie stanoviska a pripomienky, s návrhom na rozhodnutie o stanovisku a pripomienke
1.	Dotknuté orgány štátnej správy pre ÚPD:	
1.1	<p>Okresný úrad Prešov, odbor výstavby a bytovej politiky K predloženej územnoplánovacej dokumentácii mame tieto pripomienky: Textová časť: Na str. 2 je potrebné opraviť skratku pre Ministerstvo dopravy, výstavby a regionálneho rozvoja Slovenskej republiky, ktoré vydáva preukaz o odbornej spôsobilosti a registračné číslo. Správne má byť MDVRR SR. Kapitola 1.1 - Dôvody vypracovania zmien a doplnkov územného plánu mesta - Doplniť informáciu o predchádzajúcich zmenách a doplnkoch a o schválenom úplnom znení záväznej časti. - Zároveň je potrebné doplniť informáciu o zmenách a doplnkoch, ktoré boli schválené po úplnom znení záväznej časti územného plánu mesta. Kapitola 1.2 - Predmet a vymedzenie riešeného územia - Doplniť či ide o parcely registra "C" alebo "E". Kapitola 2.2 - Priestorové usporiadanie a funkčné využitie územia - Požadujeme prepracovať posledný odstavec. Regulatívny nemôžu byť smerné, keďže sú súčasťou záväznej časti. Riešená plocha sa nachádza na území, na ktorú bola spracovaná podrobnejšia dokumentácia "CMZ Bardejov", preto požadujeme uviesť, že je potrebné spracovať aj zmenu tejto územnoplánovacej dokumentácie. Grafická časť: - Požadujeme zosúladiť grafický návrh komunikácií v náložke č. 3 a č. 4 a doplniť zmeny v riešení komunikácií v rozsahu náložky. - Doporučujeme uviesť do podkladových výkresov legendu aspoň pre tie plochy, ktorých sa zmena týka.</p>	Pripomienka akceptovaná, opravené Pripomienka akceptovaná, opravené Pripomienka akceptovaná, doplnené Pripomienka akceptovaná, opravené Pripomienka akceptovaná, opravené Pripomienka akceptovaná, upravené Pripomienka akceptovaná, upravené
1.2	Okresný úrad Prešov – odbor starostlivosti o životné prostredie Na základe oboznámenia sa s návrhom riešenia zmien a doplnkov ÚPN mesta Bardejov a vychádzajúc zo stanoviska ŠOP SR, RCOP Prešov (č. 599/2016 z 11.04.2016) z hľadiska záujmov ochrany prírody a krajiny, k navrhovanej zmene č. 31 ÚPN mesta Bardejov okresný úrad nemá pripomienky.	Berie sa na vedomie
1.3	Krajský pamiatkový úrad v Prešove S predloženým návrhom „Návrh zmeny ÚP M Bardejov – zmena č. 31“ Krajský pamiatkový úrad Prešov súhlasí bez pripomienok	Berie sa na vedomie
1.4	Okresné riaditeľstvo H a ZZ, Bardejov Okresné riaditeľstvo Hasičského a záchranného zboru v Bardejove ako dotknutý orgán podľa § 22 ods. 5 zákona č. 50/1976 Z.z. o územnom plánovaní a stavebnom poriadku (stavebný zákon) v znení neskorších predpisov po preštudovaní návrhu "Návrh zmeny ÚP M Bardejov - zmena č. 31" a z hľadiska ochrany pred požiarmi nemá pripomienky k predmetnému návrhu.	Berie sa na vedomie
1.5	Okresný úrad, odbor CO a krízového riadenia Bardejov	

Spracoval : Ing. Slavomír Kmecik

odborne spôsobilá osoba na obstarávanie ÚPP a ÚPD.

ÚPN Mesta Bardejov, Zmeny a doplnky – zmena č. 31

– Vyhodnotenie stanovísk a pripomienok s návrhom rozhodnutia o stanovisku a pripomienke

	V zmysle § 140 a ods.l písm. a) Zákona č. 50/1976 Zb. o územnom plánovaní a stavebnom poriadku (stavebný zakon) v znení neskorších predpisov § 6 ods.l, písm. g) a §14 ods.2. zákona Národnej rady Slovenskej republiky č.42/1994 Z.z. o civilnej ochrane obyvateľstva v znení neskorších predpisov, a vyhlášky Ministerstva vnútra Slovenskej republiky č.532/2006 Z.z. o podrobnostiach na zabezpečenie stavebnotechnických požiadaviek a technických podmienok zariadení civilnej ochrany, Okresný úrad Bardejov vydáva záväzné stanovisko k predloženej dokumentácii -ÚPN M Bardejov, zmena č. 31, zmena nakoľko je v dokumentácii zahrnutý záujem civilnej ochrany, Okresný úrad Bardejov nemá žiadne pripomienky.	Berie sa na vedomie
1.6	<p>Okresný úrad Bardejov, odbor starostlivosti o životné prostredie</p> <p>ŠVS - Okresný úrad Bardejov, odbor starostlivosti o životné prostredie ako vecne a miestne príslušný orgán štátnej vodnej správy súhlasi s Návrhom zmien "Územný plán mesta Bardejov, Zmeny a doplnky, zmena č. 31", ktorý v širšom centre Bardejova na Mlynskej ulici mení funkčné využitie plochy zariadení verejného dopravného vybavenia na polyfunkčnú zástavbu na par. č. 1291/2, 1292/2, 1292/3 a 1292/4 katastrálneho územia Bardejov a upravuje pôvodne navrhovanú kruhovú križovatku na dve T križovatky do ulice Andraščíkova, bez výhrad a odporúča, aby Mesto Bardejov v súlade s ustanovením § 26 ods. 3 stavebného zákona a § 11 ods. 4 písm. c) zákona č. 369/1990 Zb. o obecnom zriadení v znení neskorších predpisov schválilo Návrh zmeny "Územný plán mesta Bardejov, Zmeny a doplnky, zmena č. 31".</p> <p>ŠSOH – Z hľadiska záujmov odpadového hospodárstva k Návrhu zmeny ÚP M Bardejov – zmena č. 31 nemáme pripomienky.</p> <p>OPaK – (SEA) – Navrhovaný strategický dokument „Územný plán mesta Bardejov, zmeny a doplnky, zmena č. 31“, uvedený v predloženom oznamení sa nebude posudzovať podľa zákona č. 24/2006 Z.z. o posudzovaní vplyvov na životné prostredie a o zmene a doplnení niektorých zákonov.</p>	<p>Berie sa na vedomie</p> <p>Berie sa na vedomie</p> <p>Berie sa na vedomie</p>
1.7	<p>Okresný úrad Bardejov, odbor pre cestnú dopravu a pozemné komunikácie</p> <p>K dopravnému riešeniu napojenia máme nasledovné pripomienky.</p> <p>Vzhľadom na to, že súčasťou návrhu bude ako vyvolaná investícia aj rekonštrukcia križovatky na ulici Mlynskej, pre jej technické riešenie a napojenie polyfunkčného objektu je potrebné spracovať dopravno inžinierske posúdenie odborne spôsobilou osobou, pričom je potrebné zohľadniť intenzitu dopravy, vzdialenosť križovatiek i dopravno-technický stav miestnych komunikácií (sklon komunikácie, začlenenie komunikácie do terénu a pod ...), aby nedochádzalo ku kolíznym situáciám a následne odsúhlasiť Okresným dopravným inšpektorátom v Bardejove (ďalej len "ODI").</p> <p>Pri realizácii predložených zámerov treba dodržať zákon č. 135/1961 Zb. o pozemných komunikáciách v znení neskorších predpisov, v nadväznosti na vyhlášku č. 35/1984 Zb., ako i príslušné STN (73 6110, 73 6102, 73 6056, 01 8020). Jednotlivé stupne projektovej dokumentácie je potrebné odsúhlasiť s príslušným správnym orgánom pre miestne a účelové komunikácie (Mestský úrad v Bardejove, odd. PC) a OR PZ SR, Okresným dopravným inšpektorátom v Bardejove.</p>	<p>Akceptuje sa – bude riešená v ďalších stupňoch</p> <p>Akceptuje sa – bude riešená v ďalších stupňoch</p>
1.8	Regionálny úrad verejného zdravotníctva Bardejov Žiadosti Mesta Bardejov, Radnične Námestie 16,085 01 Bardejov, ICO: 00321 842, sa vyhovuje a s návrhom Územného pánu mesta Bardejov, Zmeny a doplnky, zmena č. 31 sa súhlasí.	Berie sa na vedomie
1.9	Správa nehnuteľného majetku a výstavby MO SR, Košice - nevyjadriť sa	Berie sa na vedomie
1.10	Obvodný pozemkový úrad Bardejov - nevyjadriť sa	Berie sa na vedomie
1.11	Obvodný lesný úrad v Bardejove - nevyjadriť sa	Berie sa na vedomie

Spracoval : Ing. Slavomír Kmecik

odborne spôsobilá osoba na obstarávanie ÚPP a ÚPD.

ÚPN Mesta Bardejov, Zmeny a doplnky – zmena č. 31

– Vyhodnotenie stanovísk a pripomienok s návrhom rozhodnutia o stanovisku a pripomienke

1.12	Okresný úrad Prešov, odbor opravných prostriedkov - nevyjadril sa, v týchto ZaD nie je záber na použitie PP	Berie sa na vedomie
2.	Dotknuté právnické osoby	
2.1	<p>Slovenský plynárenský priemysel a.s. Košice</p> <p>1. V prílohe zasielame trasovanie existujúcich plynárenských zariadení v záujmovej oblasti mesta Bardejov.</p> <p>2. Požadujeme v návrhu zmien a doplnkov č.31 územného plánu mesta Bardejov , ako aj ďalších stupňoch projektovej dokumentácie týkajúcich sa umiestnenia stavieb v záujmových lokalitách, dodržať v zmysle zákona 251/2012 Z.z. ochranné a bezpečnostné pásma od existujúcich plynárenských zariadení.</p> <p>3. Zakreslenie všetkých existujúcich plynárenských zariadení (plynovodov, prípojok, RS, DRS, zariadení katódovej ochrany, elektrických káblov atd.) pre potreby územného plánu, ako aj ďalších stupňoch projektovej dokumentácie, je povinný si spracovateľ vyžiadať na SPP distribúcia, a.s. Bratislava, pracovisko Košice , ulica Pavlovova Rozvojová 6 - pán Uhrín a p. Varga.</p> <p>Ide o orientačne znázornenie plynárenských zariadení, ktoré má výhradne informatívny charakter a nenahrádza vytýčenie plynárenských zariadení pre účely presného umiestnenia alebo realizácie stavby alebo výkonu iných činností.</p> <p>4. Pre presné vytýčenie plynárenských zariadení do Územného plánu, môžete požiadať na kontaktných údajov pre vytýčovanie, ktoré sa nachádzajú na stránke www.spp-distribucia.sk</p> <p>5. Plánovane pripojenie na existujúce plynárenské zariadenie a následne rozšírenie plynárenského zariadenia v záujmových lokalitách, bude riešene na základe podanej žiadosti o pripojenie odberného plynového zariadenia k distribučnej sieti budúceho odberateľa plynu, resp. podaním žiadosti o vydanie technických podmienok rozšírenia distribučnej siete. Žiadosti a pokyny pre žiadateľov sa nachádzajú na stránke www.spp-distribucia.sk</p> <p>6. Postup a podmienky budúceho pripájania odberateľov, priemyselných alebo obytných zón na distribučnú sieť SPP-distribúcia, a.s., sa nachádzajú v schválenom prevádzkovom poriadku prevádzkovateľa distribučnej siete.</p> <p>7. Preložky existujúcich plynárenských zariadení v prevádzke SPP- distribúcia, a.s. su možne. Náklady na preložky podľa Zákona NR SR č.251/2012 Z.z. je povinný uhradiť ten, kto ich vyvolal.</p>	<p>Berie sa na vedomie Akceptuje sa</p> <p>Berie sa na vedomie</p>
2.2	<p>Slovenský vodo hospodársky podnik š.p., odštepný závod Košice</p> <p>Z hľadiska záujmov našej organizácie vydávame k predloženej dokumentácii nasledovné stanovisko:</p> <p>K Zmenám a doplnkom č. 31 ÚPN mesta Bardejov nemáme pripomienky.</p> <p>V rámci odvádzania dažďových vôd žiadame realizovať opatrenia na zadržanie povrchového odtoku v území a opatrenia na zachytávanie plávajúcich látok, aby nebola zhoršená kvalita vody v recipiente v súlade s ustanovením § 36 ods. 17 zákona č. 364/2004 Z.z. o vodách v znení neskorších predpisov a v zmysle požiadaviek NV SR c. 269/2010 Z.z. podľa § 9.</p>	<p>Berie sa na vedomie</p> <p>Akceptuje sa – bude riešená v ďalších stupňoch</p>
2.3	<p>VVS a.s. Košice</p> <p>Po oboznámení sa s Návrhom zmien ÚPN mesta Bardejov - zmenou č. 31/2015 dávame nasledovné stanovisko:</p> <p>1. K navrhovaným zmenám funkčného využitia územia nemáme zásadné pripomienky. V prípade výstavby polyfunkčného objektu je však potrebné riešiť existujúce prípojky, ktoré sú pripojené na predmetnú parcelu. Je potrebné ich buď asanovať, alebo v prípade využitia preveriť ich technický stav a na základe toho ich rekonštruovať alebo navrhnuť nové.</p>	Berie sa na vedomie

Spracoval : Ing. Slavomír Kmecik

odborne spôsobilá osoba na obstarávanie ÚPP a ÚPD.

ÚPN Mesta Bardejov, Zmeny a doplnky – zmena č. 31

– Vyhodnotenie stanovísk a pripomienok s návrhom rozhodnutia o stanovisku a pripomienke

	<p>2. Pri projektovej príprave a pri realizácii jednotlivých investičných zámerov žiadame rešpektovať naše vybudované vodohospodárske zariadenia a dodržať ich ochranné pásmá v zmysle zák. č. 442/2002 Z. z. o verejných vodovodoch a kanalizáciách.</p> <p>3. Pri spracovaní ďalších stupňov ÚPD je potrebné spôsob a miesto napojenia na naše jestvujúce siete odkonzultovať a odsúhlisť s prevádzkovateľom VVS, a.s. Závod Bardejov.</p> <p>Toto stanovisko je vydané pre potreby schválenia Zmeny č. 31/2015 ÚPN mesta Bardejov a nenahrádza vyjadrenie k technickému riešeniu na úrovni PD. Ďalšie stupne územnoplánovacej dokumentácie ako aj spracovanú projektovú dokumentáciu žiadame predložiť k nám na vyjadrenie.</p>	<p>Akceptuje sa</p> <p>Akceptuje sa – bude riešená v ďalších stupňoch</p> <p>Akceptuje sa – bude riešená v ďalších stupňoch</p>
2.4	<p>VsD a.s. Košice -</p> <p>K predloženému návrhu zmeny č.31 UPN M Bardejov nemáme záväzné pripomienky.</p> <p>Trasy našich podzemných vedení su orientačné zakreslené v priloženej situácii. Upozorňujeme, že podzemné elektrické vedenia su v zmysle §43 zákona 251/2012 Z.z. chránené ochranným pásmom. Ustanovenia zákona požadujeme dodržať.</p> <p>Prípadné preložky elektrických zariadení požadujeme riešiť v zmysle aktuálne platnej legislatívy.</p>	Berie sa na vedomie
2.5	Towercom a.s. Bratislava - nevyjadril sa	Berie sa na vedomie
2.6	Slovak Telecom a.s. Bratislava, pracovisko Košice - nevyjadril sa	Berie sa na vedomie
2.7	Orange Slovensko a.s. TD – IM Košice - nevyjadril sa	Berie sa na vedomie
2.8	T – Mobil Slovensko a.s. Bratislava - nevyjadril sa	Berie sa na vedomie
3.	Prešovský samosprávny kraj	
3.1	<p>Úrad PSK, Odbor RR, ÚP a ŽP</p> <p>Návrh "Územného plánu mesta Bardejov, zmeny a doplnky, zmena čís. 31" nie je v rozpore s územnoplánovacou dokumentáciou ÚPN VÚC Prešovského kraja.</p>	Berie sa na vedomie
4.	Verejnosť - nevyjadriala sa	Berie sa na vedomie

Spracoval : Ing. Slavomír Kmecik

odborne spôsobilá osoba na obstarávanie ÚPP a ÚPD.

**Uznesenie
číslo : .../2016
mestského zastupiteľstva
zo dňa 22.09.2016**

**k návrhu zmeny
Územného plánu mesta Bardejov (ÚPN M Bardejov)
a Všeobecne záväzného nariadenia č. .../2016,
ktorým sa vyhlasuje záväzná časť
ÚPN M Bardejov zmena č. 31**

Mestské zastupiteľstvo Bardejov

A. berie na vedomie

- A.1. Stanovisko Okresného úradu, odboru výstavby a bytovej politiky v Prešove č. j. OU-PO-OVBP1-2016/29037/72815 zo dňa 27.06.2016 podľa § 25 zákona č. 50/1976 Zb. o územnom plánovaní a stavebnom poriadku /stavebný zákon/ v znení neskorších predpisov
- A.2. Správu o postupe obstarávania a prerokovania návrhu zmeny územného plánu mesta Bardejov zmena č. 31

B. schvaľuje

- B.1 Územný plán Mesta Bardejov (ÚPN M Bardejov) zmenu č.31 s účinnosťou 15-tym dňom od vyvesenia
- B.2 Všeobecne záväzné nariadenie Mesta Bardejov, ktorým sa vyhlasuje záväzná časť Územného plánu Mesta Bardejov zmena č. 31 s účinnosťou 15-tym dňom od vyvesenia
- B.3 Vyhodnotenie pripomienok uplatnených pri verejnem prerokovaní zmeny ÚPN M Bardejov zmena č. 31

C. žiada

Primátora Mesta Bardejov

prostredníctvom Mestského úradu Bardejov v súčinnosti s odborne spôsobilou osobou pre obstarávanie ÚPP a ÚPD podľa § 2a stavebného zákona:

1. zverejniť záväzné časti ÚPN M Bardejov zmena č. 31 vyvesením na úradnej tabuli a na internetovej stránke mesta najmenej na 30 dní
2. zabezpečiť vypracovanie čistopisu ÚPN M Bardejov zmena č. 31 a zaslanie jednej sady Okresnému úradu Prešov – odboru výstavby a bytovej politiky
3. zabezpečiť označenie textovej časti, hlavných výkresov a záväznej časti ÚPN M Bardejov zmena č. 31 schvaľovacou doložkou, ktorá bude obsahovať označenie schvaľovacieho orgánu, číslo uznesenia s dátumom schválenia a odtlačkom pečiatky, menom oprávnenej osoby s jej podpisom
4. spracovať registračný list ÚPN M Bardejov zmena č. 31 a spolu s kópiou uznesenia o schválení ho doručiť na Ministerstvo dopravy, výstavby a regionálneho rozvoja Slovenskej republiky.

**MUDr. HANUŠČAK Boris
primátor mesta**

**Všeobecne záväzné nariadenie mesta Bardejov
číslo .../2016 zo dňa 22.09.2016
ktorým sa vyhlasuje záväzná časť
Územného plánu Mesta Bardejov zmena č. 31**

Mestské zastupiteľstvo Bardejov vydáva podľa ustanovenia § 6 ods. 1 zákona SNR č. 369/1990 Zb. o obecnom zriadení v znení neskorších predpisov a § 27 odseku 3 zákona číslo 50/1976 Zb. o územnom plánovaní a stavebnom poriadku (stavebný zákon) v znení neskorších predpisov toto Všeobecne záväzné nariadenie Mesta Bardejov :

**článok 1
Základné ustanovenie**

- /1/ Vyhlasuje sa záväzná časť Územného plánu Mesta Bardejov (ÚPN M Bardejov) zmena č. 31
/2/ Záväzná časť ÚPN M Bardejov, zmena č. 31 je uvedená v prílohe, ktorá je neoddeliteľnou súčasťou tohto VZN

**článok 2
Uloženie Záväznej časti zmeny ÚPN M Bardejov**

Dokumentácia schváleného Územného plánu Mesta Bardejov zmena č. 31 je uložená a možno do nej nahliadnuť

- a) na Meste Bardejov,
- b) na Stavebnom úrade Mesta Bardejov
- c) na Okresnom úrade v Prešove – odbore výstavby a bytovej politiky..

**článok 3
Záverečné ustanovenia**

VZN schválené Mestským zastupiteľstvom v Bardejove uznesením č. .../2016 dňa 22.09.2016

VZN bolo na úradnej tabuli vyvesené dňa2016

VZN je platné dňom vyvesenia na úradnej tabuli, teda dňom2016

VZN nadobúda účinnosť 15-tym dňom od vyvesenia, teda dňa2016

MUDr. Boris Hanuščak
primátor mesta

Príloha č. 1 :

k všeobecne záväznému nariadeniu mesta Bardejov č. .../2016 zo dňa 22.09.2016, ktorým sa vyhlasuje záväzná časť Územného plánu Mesta Bardejov zmena č. 31.

Zmenami a doplnkami čís. 31 sa mení grafická časť a nemení sa písomná časť platnej záväznej časti územného plánu mesta Bardejov schválenej Mestským zastupiteľstvom v Bardejove dňa 13.9.2007, č. uznesenia: 104/2007 a úplné znenie Záväznej časti ÚPN M Bardejov vyhlásené VZN č. 154/2015 schválené MsZ Bardejov dňa 25.6.2015 uznesením č. 48/2015.

MUDr. Boris Hanuščák
primátor mesta

POLYFUNKČNÝ OBJEKT MLYNSKÁ


architektonicko-urbanistická štúdia



OLEJAR architekt architektonická a projektová kancelária

STÖCKLOVA 20, 085 01 BARDEJOV, tel.: + 421 / 0/ 905 475 718, email: olejar@olejar-architekt.sk, web: www.olejar-architekt.sk



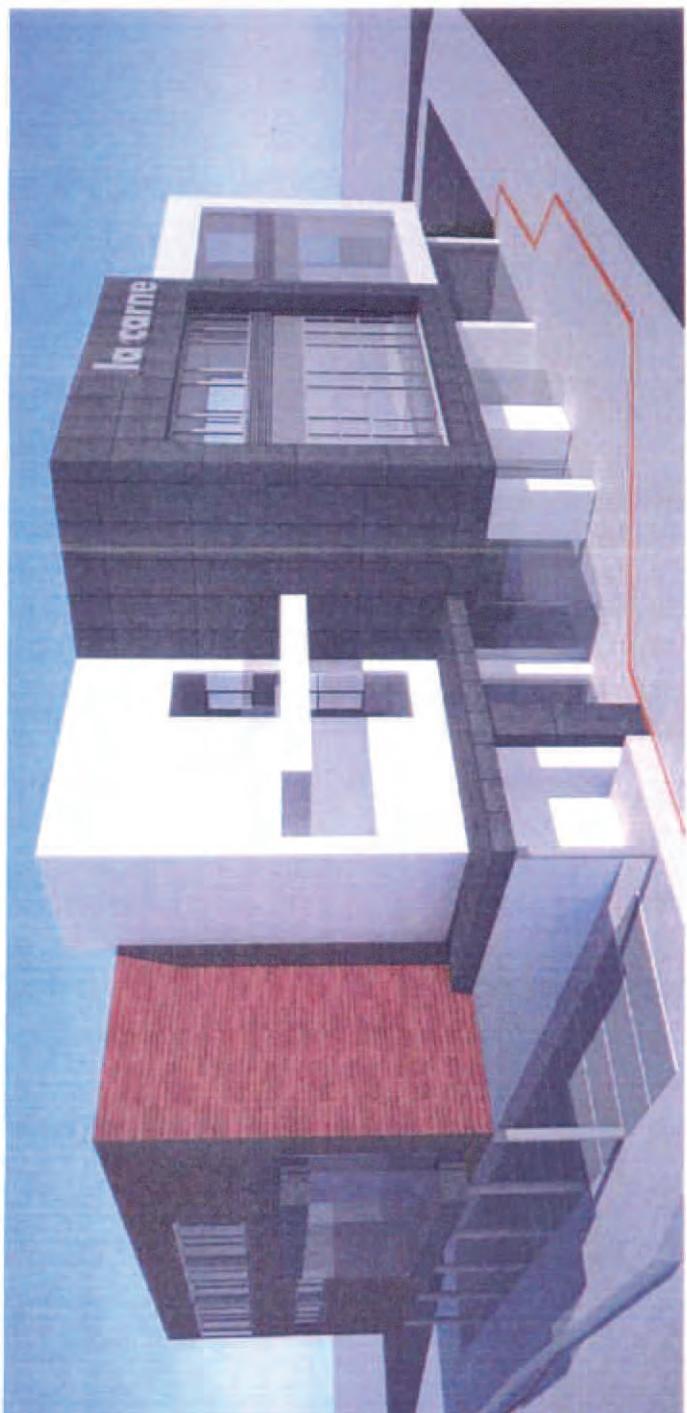

POZNÁMKY: NÁVRH JE PREDBEŽNOU ŠTUDIOU,
PODROBNEJŠIA ROZPRACOVANOSŤ V DALŠÍCH
STUŘŇOCH PROJEKTOVEJ DOKUMENTÁCIE

OLEJAR architekt
architektonická a projektová kancelária
STOCKLOVA 20, 085 01 BARDEJOV
tel.: +421 / 0 / 905 475 718
e-mail: olejar@olejar-architekt.sk

PERSPEKTÍVY
STUPEŇ ARCHITEKTONICKO-
URBANISTICKÁ ŠTUDIA
DATUM

05/2015
MIERKA
FORMAT A4
ČÍSLO VÝKRESU
A-11

územný plán mesta Bardejov




zmena čís. 2/2008
zmena čís. 5/2009
zmena čís. 8/2010
zmena čís. 17/2012
zmena čís. 28b/2014

3 KOMPLEXNÝ URBANISTICKÝ NÁVRH m 1:5 000

túto zmenu územného plánu vypracovala
architektonická kancelária ARKA, spol. s r.o. Košice

hlavný riešiteľ: Ing.arch. Dušan Marek


dátum vypracovania: marec 2014

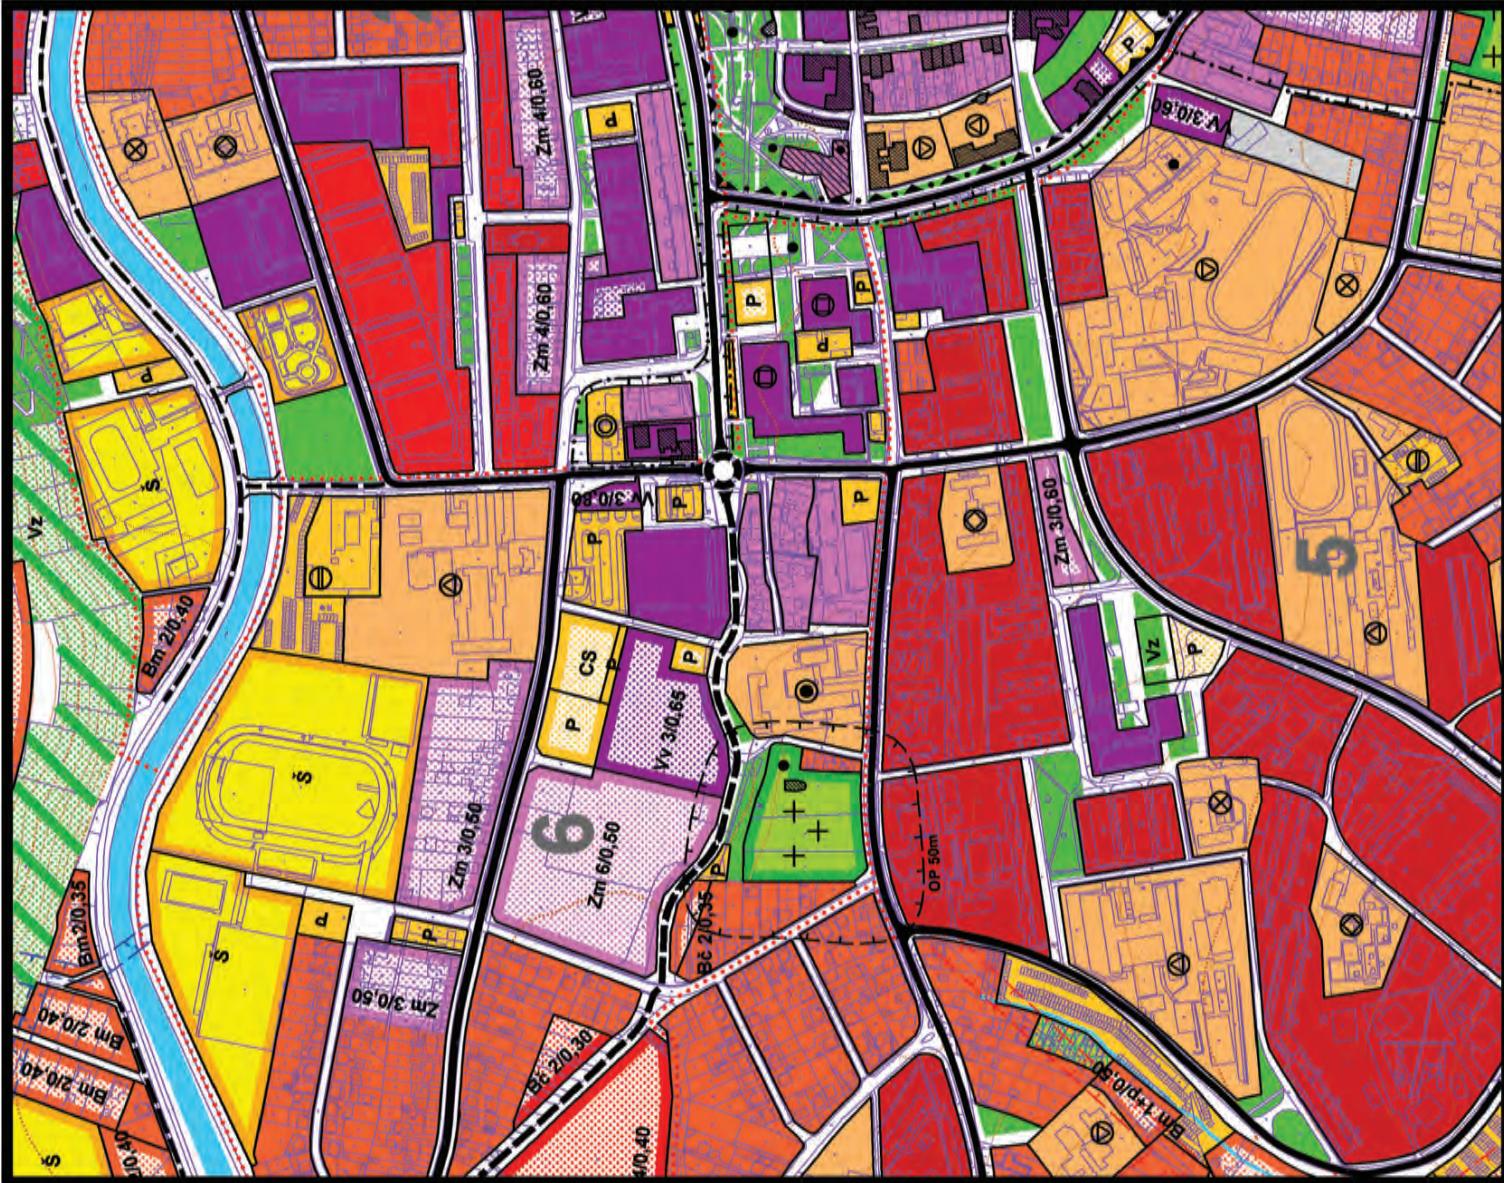

územný plán mesta Bardejov



zmena čís. 31/2015

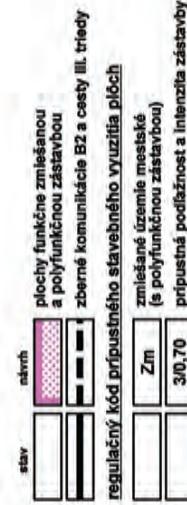

3 KOMPLEXNÝ URBANISTICKÝ NÁVRH m 1:5 000

tučo zmenu územného plánu vypracovala
architektonická kancelária ARKA, spol. s r.o. Košice

hlavný riešiteľ: Ing.arch. Dezider Kovács

dátum vypracovania: september 2015

