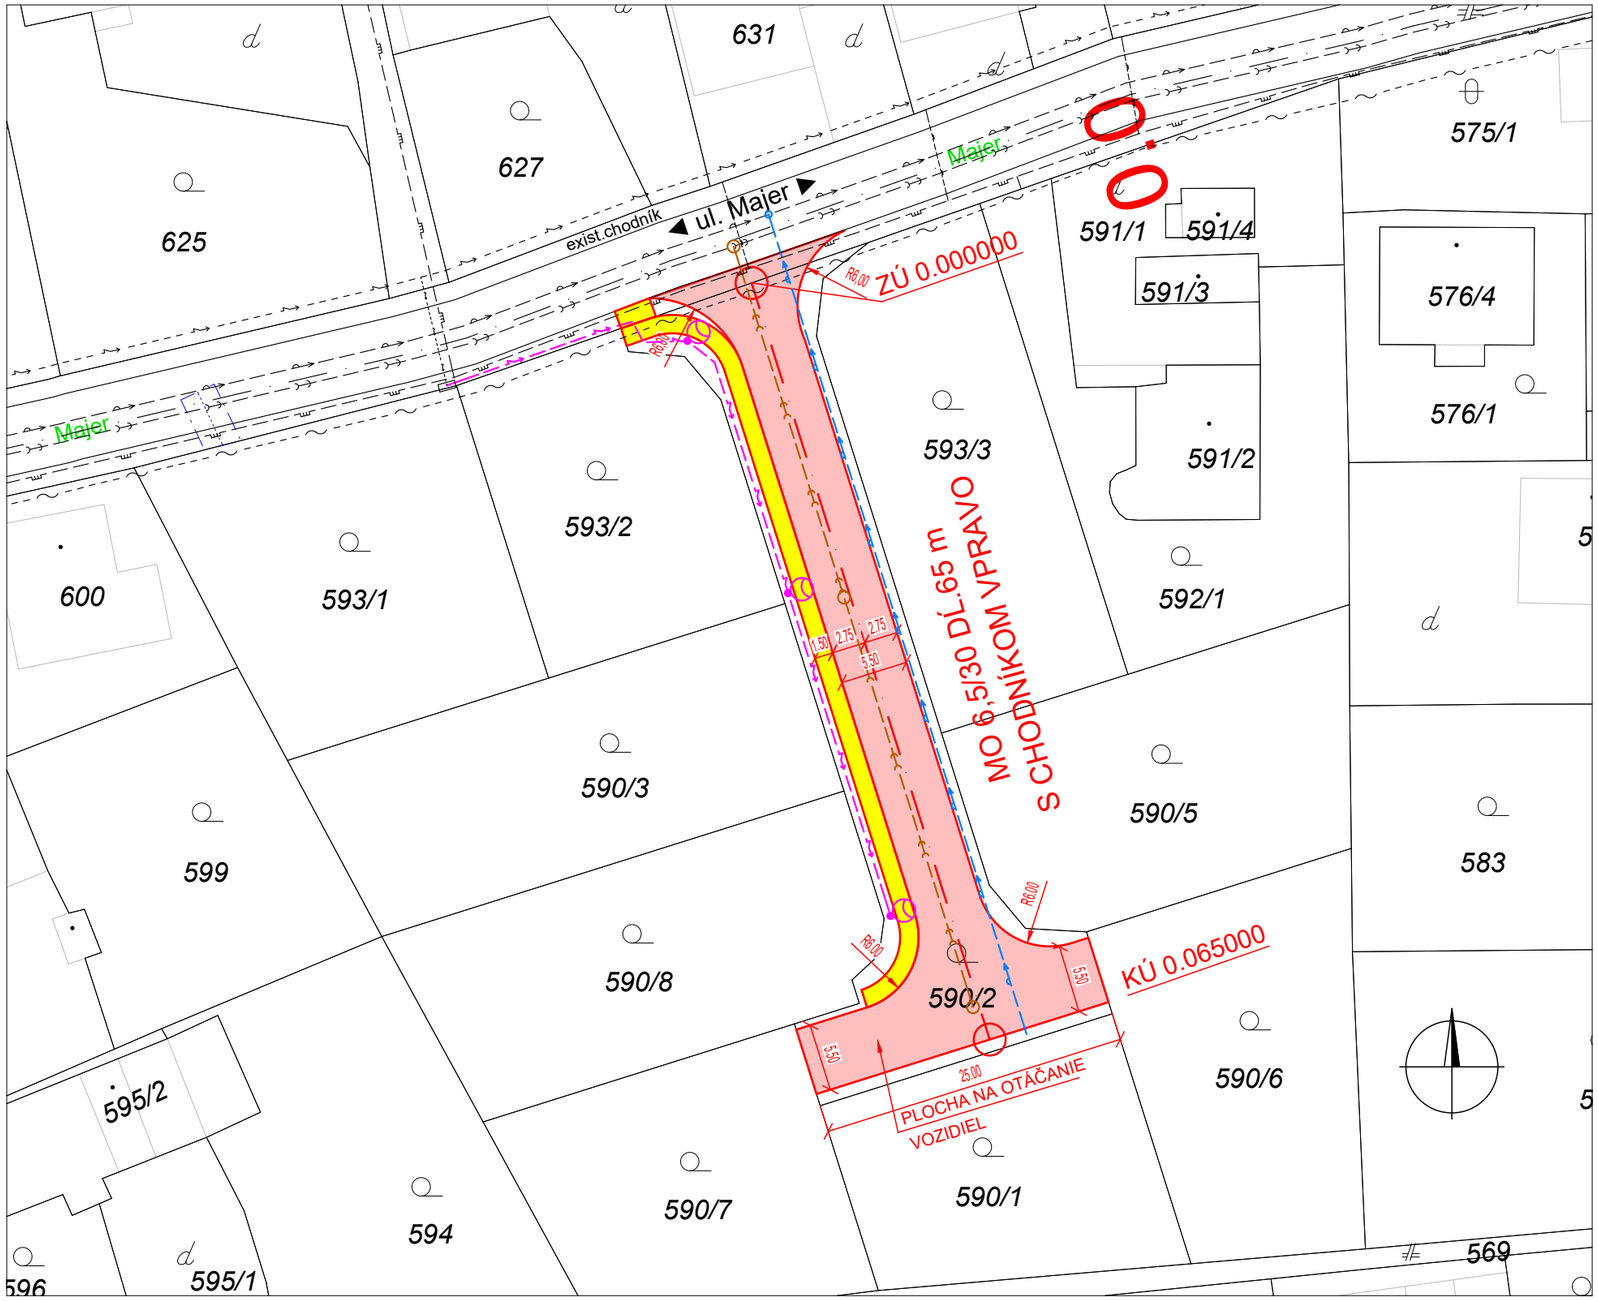

LEGENDA EXISTUJÚCICH SIETI:

- NN VEDENIE VZDUŠNÉ
- KANALIZÁCIA SPLAŠKOVÁ
- VODOVOD
- TELEKOMUNIKAČNÉ VEDENIE NADZEMNÉ
- PLYNOVOD STREDNOTLAKOVÝ

LEGENDA NAVRHOVANÝCH SIETI:

- NN VEDENIE PODZEMNÉ, VEREJNÉ OSVETLENIE
- KANALIZÁCIA SPLAŠKOVÁ
- VODOVOD

LEGENDA:

- VOZOVKA PRÍSTUPOVÁ CESTA K RD
- VOZOVKA CHODNÍKY - DLAŽBA

Ing. Róbert POČI
autorizovaný stavebný inžinier
Konštrukcie inžinierskych stavieb
5489 * 12

Č. SÚPRAVY

SO 01

VYPRACOVAL:	PROJEKTANT OBJEKTU:	KONTROLOVAL:	
ING. R. POČI	ING. R. POČI	ING. R. POČI	
STAVEBNÍK: Vlastníci pozemkov			ČÍSLO ZÁKAZKY: 0324
MIESTO STAVBY: Bardejov - Dlhá Lúka, okres Bardejov			FORMÁT: xA4
NÁZOV STAVBY: **Prístupová cesta k rodinným domom na ulici Majer**			STUPEŇ: DÚR
			DÁTUM: 10.2024
			KÓTY v: JTSK
OBJEKT: SO 01 Miestna komunikácia			MIERKA: 1:500
NÁZOV PRÍLOHY: SITUÁCIA			PRÍLOHA ČÍSLO: 2