




územný plán mesta **Bardejov**

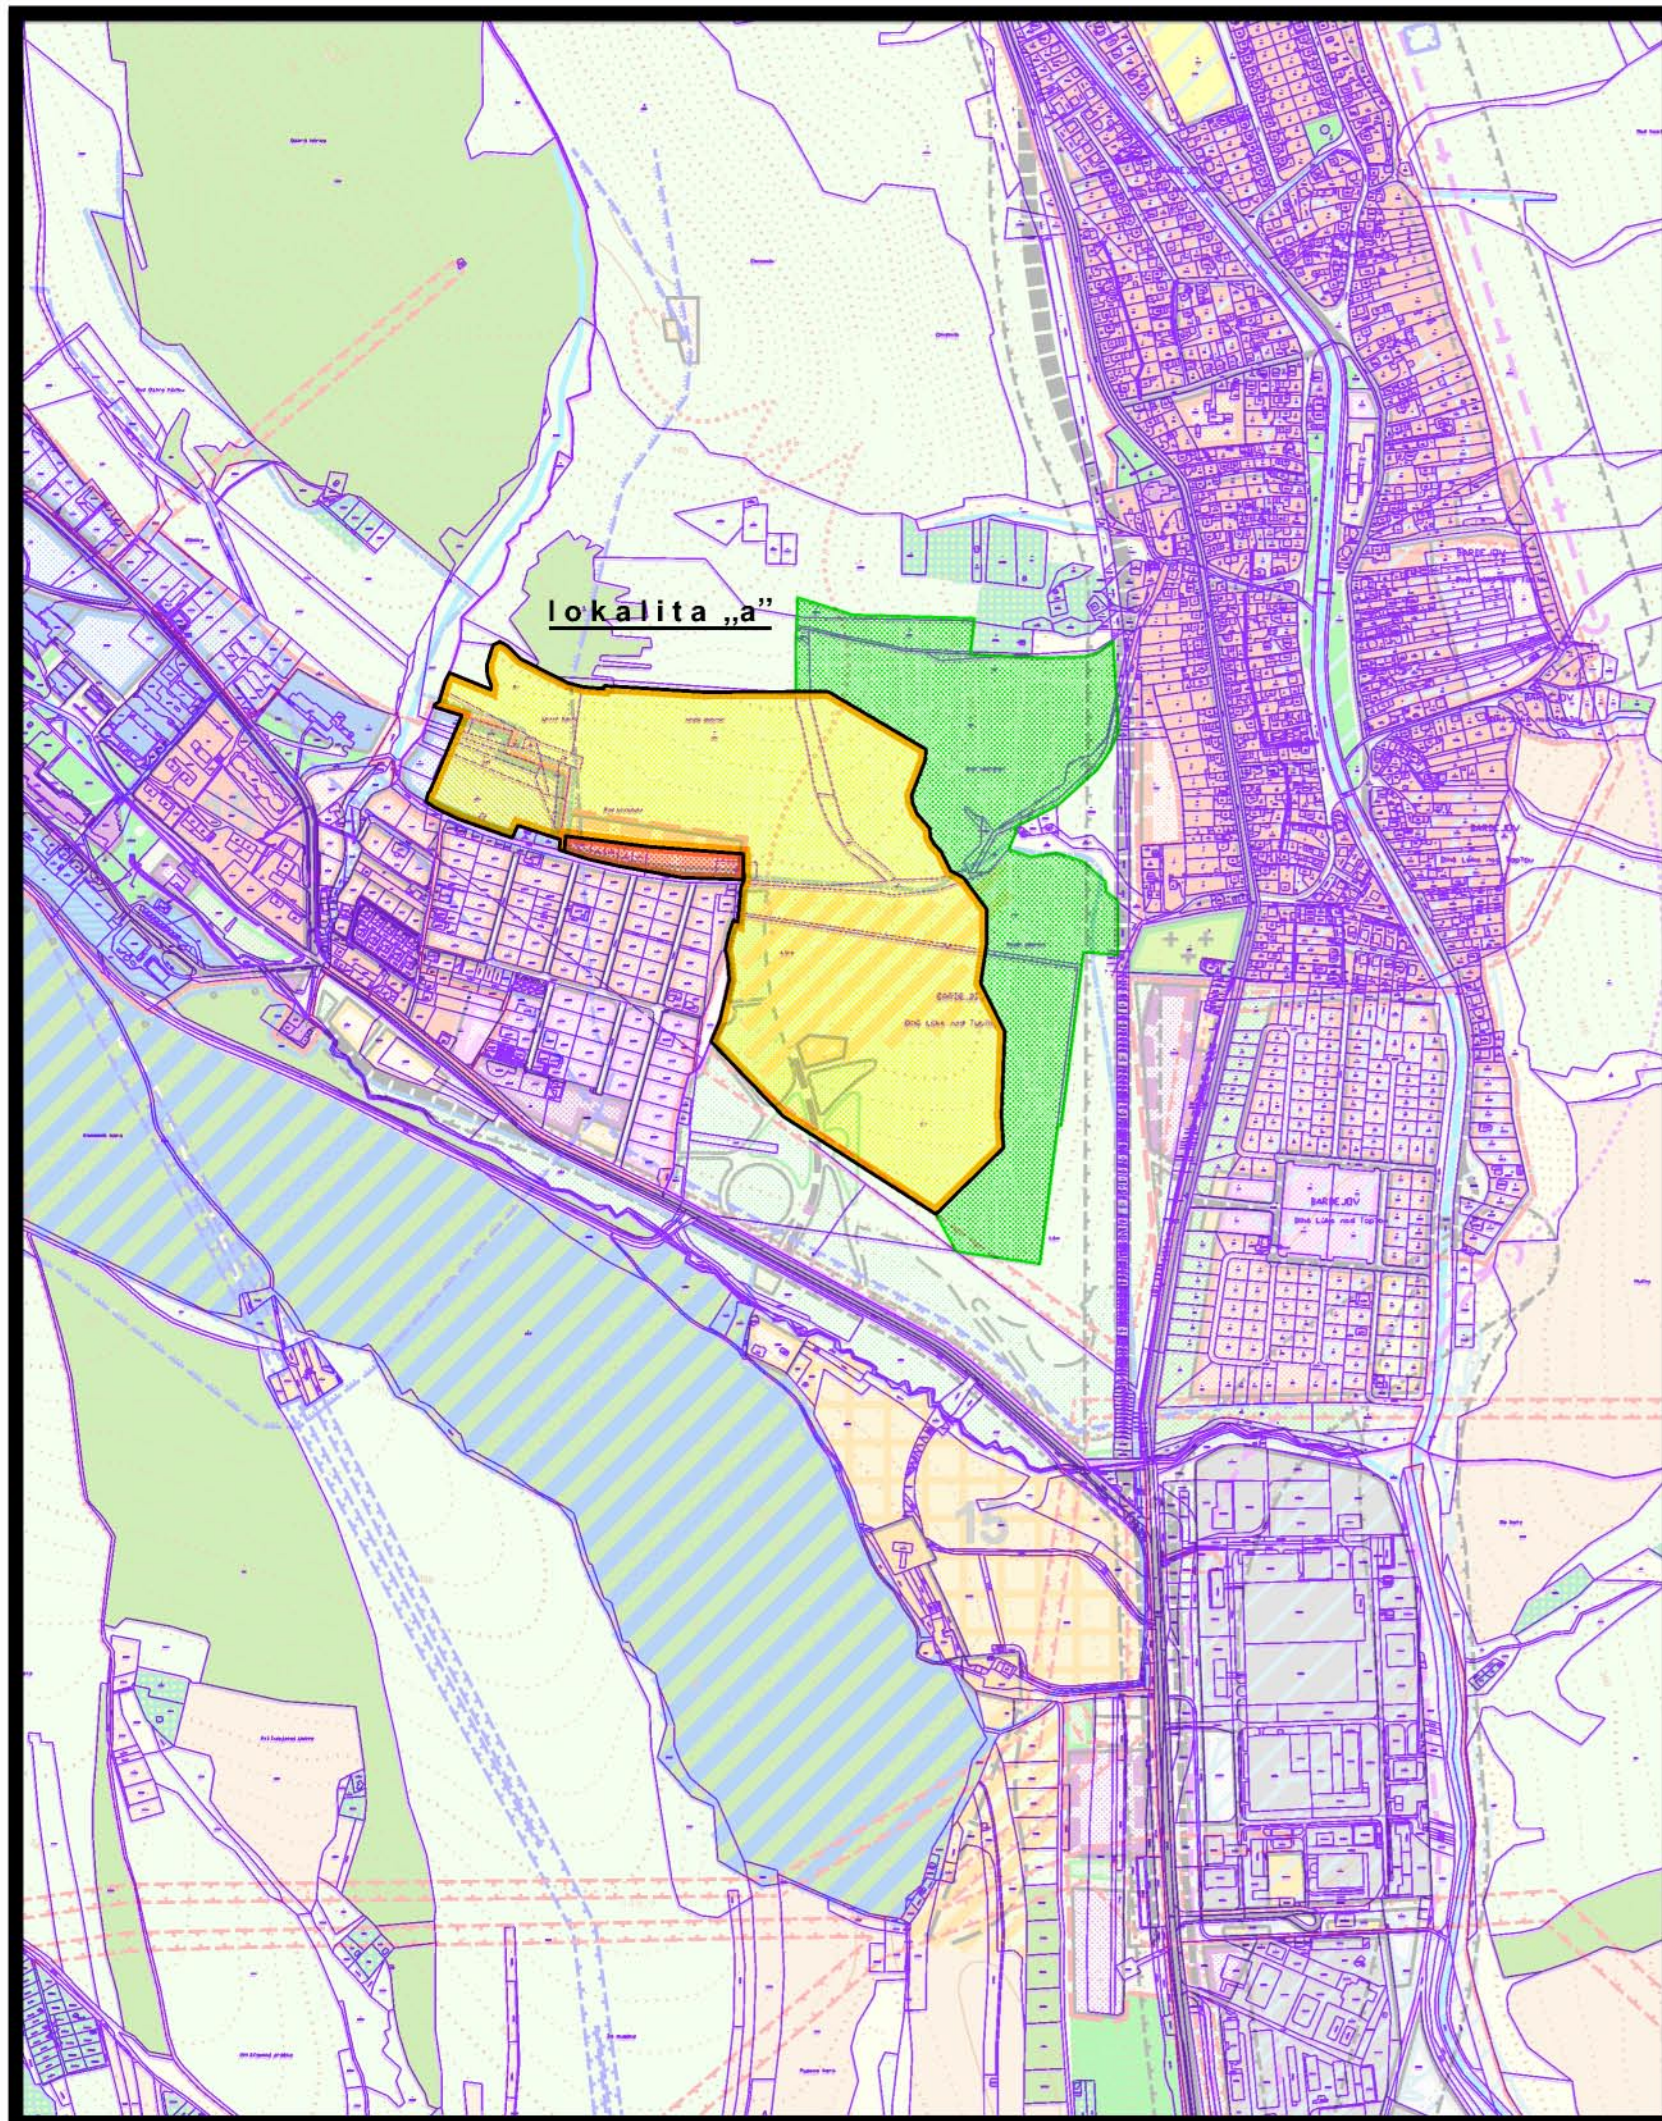

z m e n a č í s. 41/2021

návrh	
	plochy športovej vybavenosti a verejných športovísk
	obytné plochy s nízkopodlažnou zástavbou
	verejná a vyhradená zeleň, izolačná zeleň

1 ŠIRŠIE ÚZEMNÉ VZŤAHY A VÄZBY **m 1:10 000**

túto zmenu územného plánu vypracovala
architektonická kancelária ARKA, spol. s r.o. Košice

hlavný riešiteľ: Ing.arch. Dezider Kovács

dátum vypracovania: 2021