



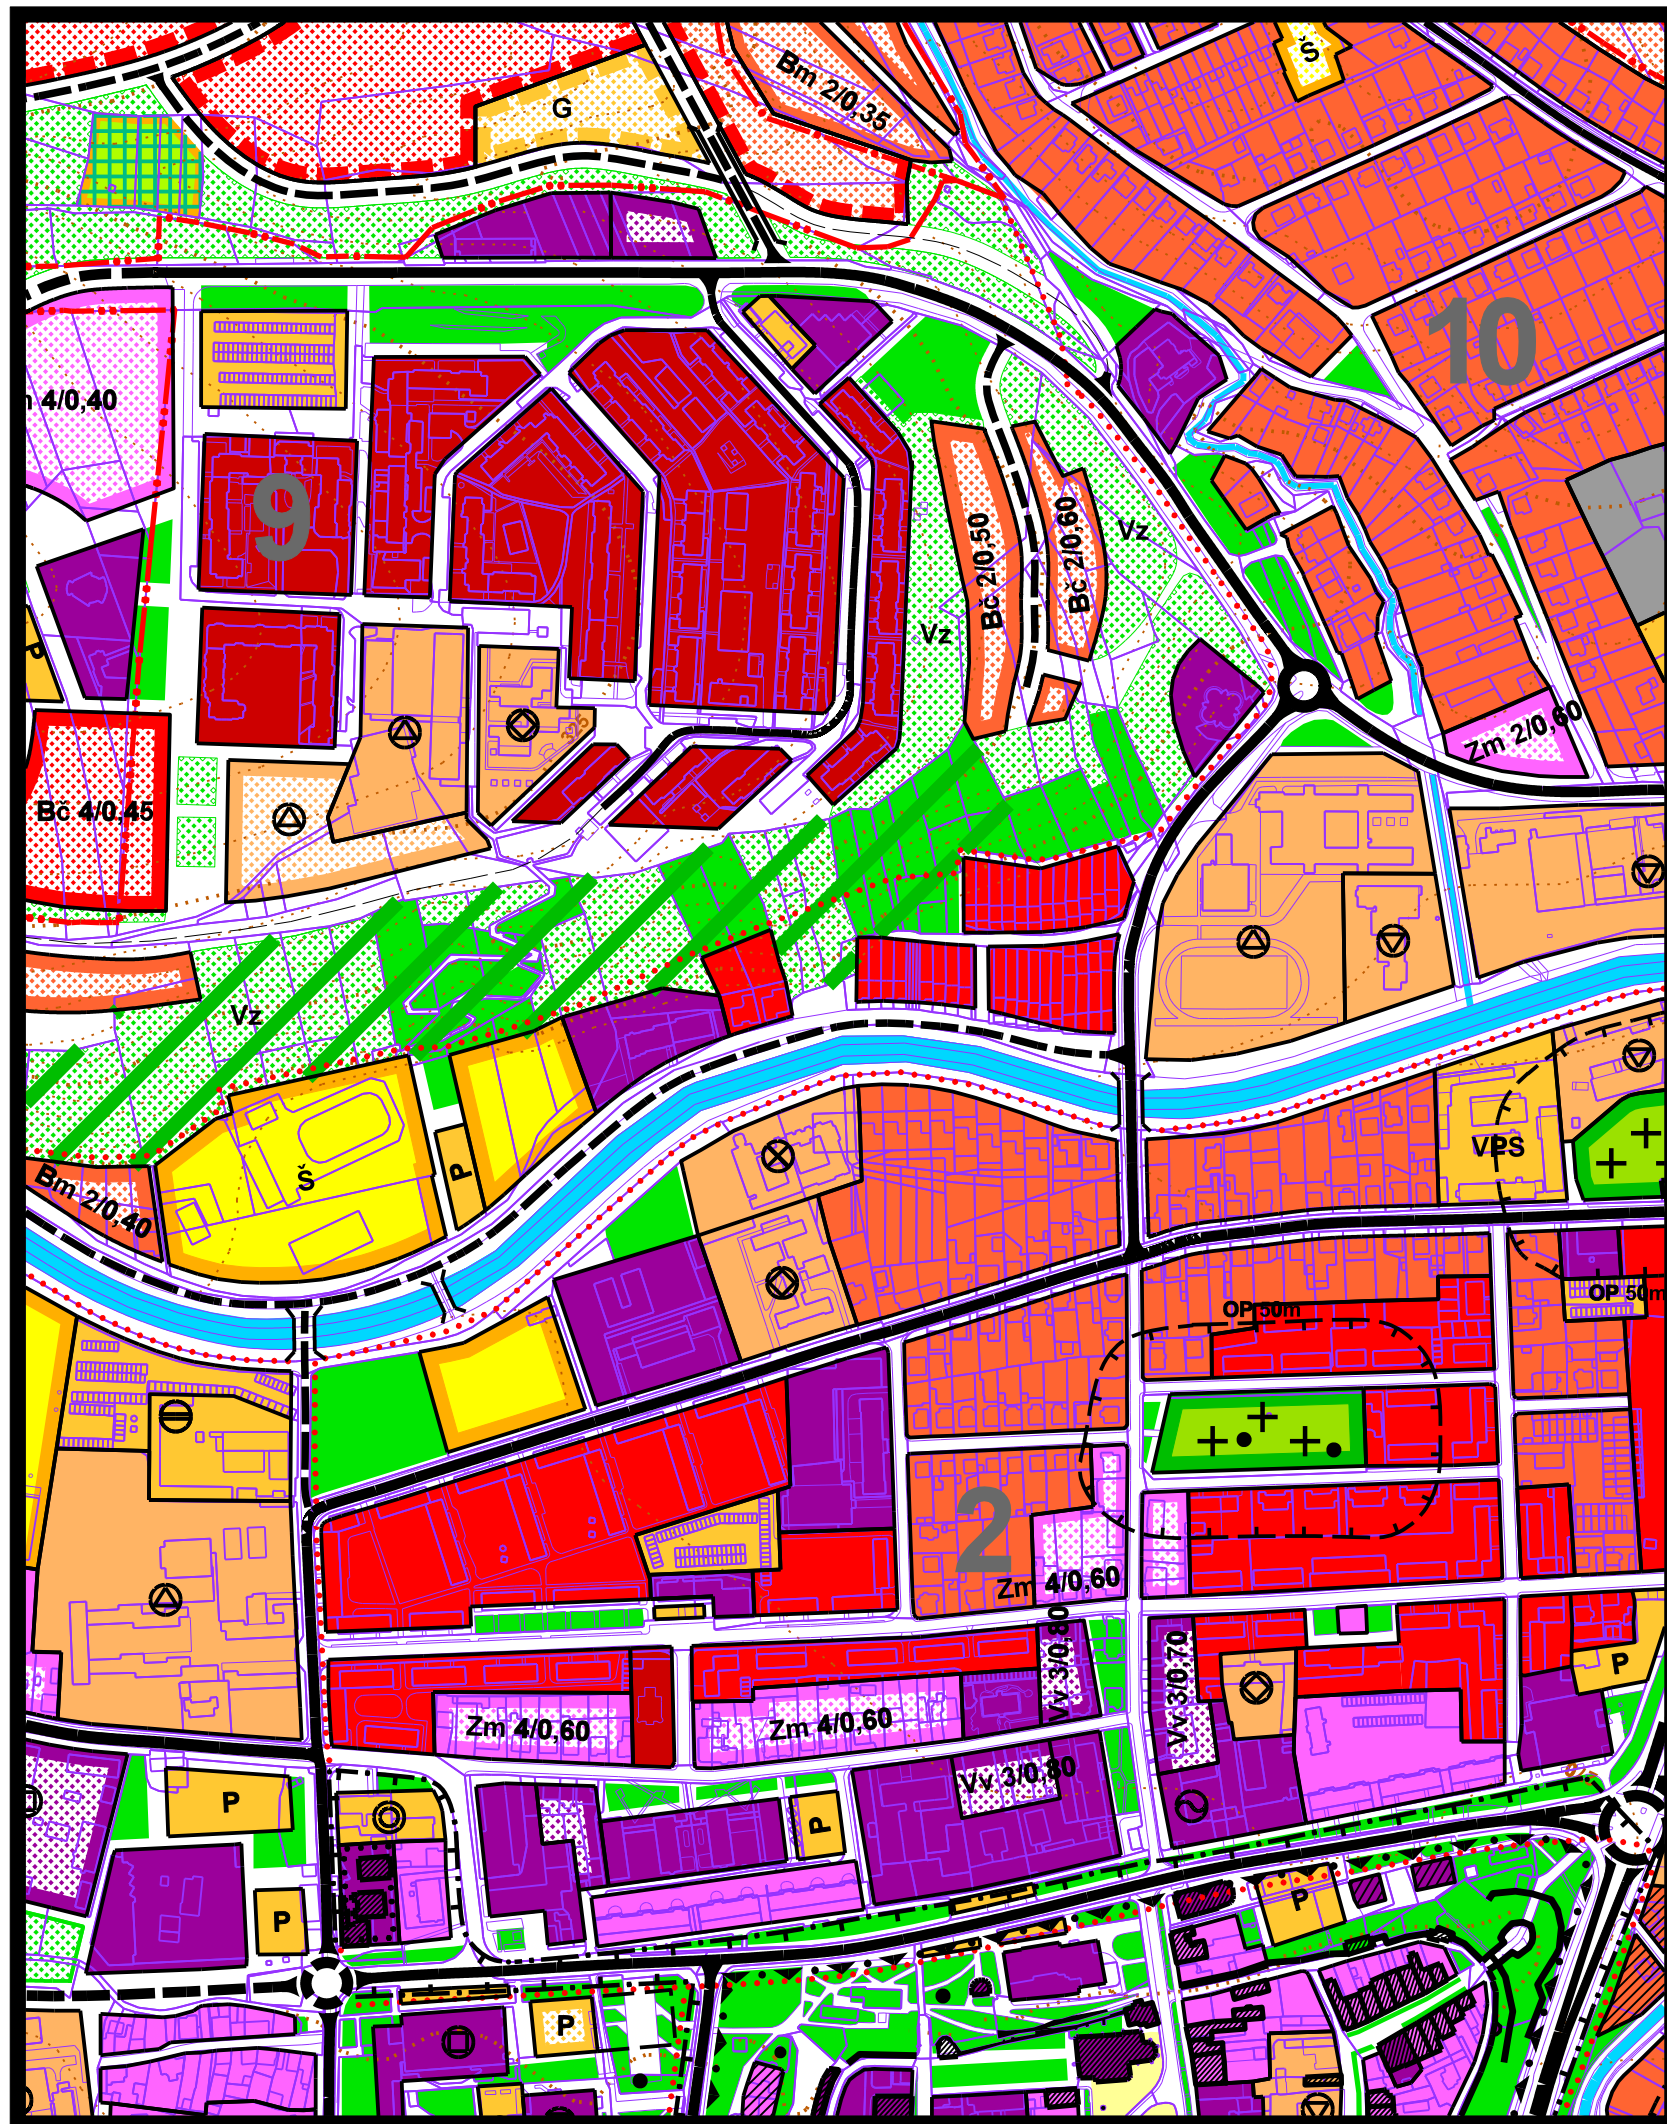

územný plán mesta Bardejov

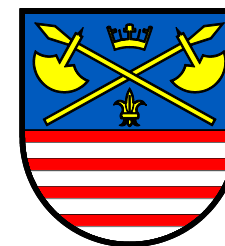

zmena čí. 6/2010

stav 2007	návrh 2020	rezerva/výhlad	
			plochy s koncentráciou zariadení vyššej a základnej občianskej vybavenosti
			plochy funkčne zmiešanou a polyfunkčnou zástavbou
			plochy sociálnej občianskej vybavenosti
			plochy zariadení verejného dopravného a verejného technického vybavenia
regulačný kód prípustného stavebného využitia plôch			
	Zm		zmiešané územie mestské (s polyfunkčnou zástavbou)
	Vv		územie vyššej občianskej vybavenosti
	3/0,45		prípustná podlažnosť a intenzita zástavby

3 KOMPLEXNÝ URBANISTICKÝ NÁVRH m 1:5 000

túto zmenu územného plánu vypracovala
architektonická kancelária ARKA, spol. s r.o. Košice

hlavný riešiteľ: Ing.arch. Dušan Marek

dátum vypracovania: marec 2010