



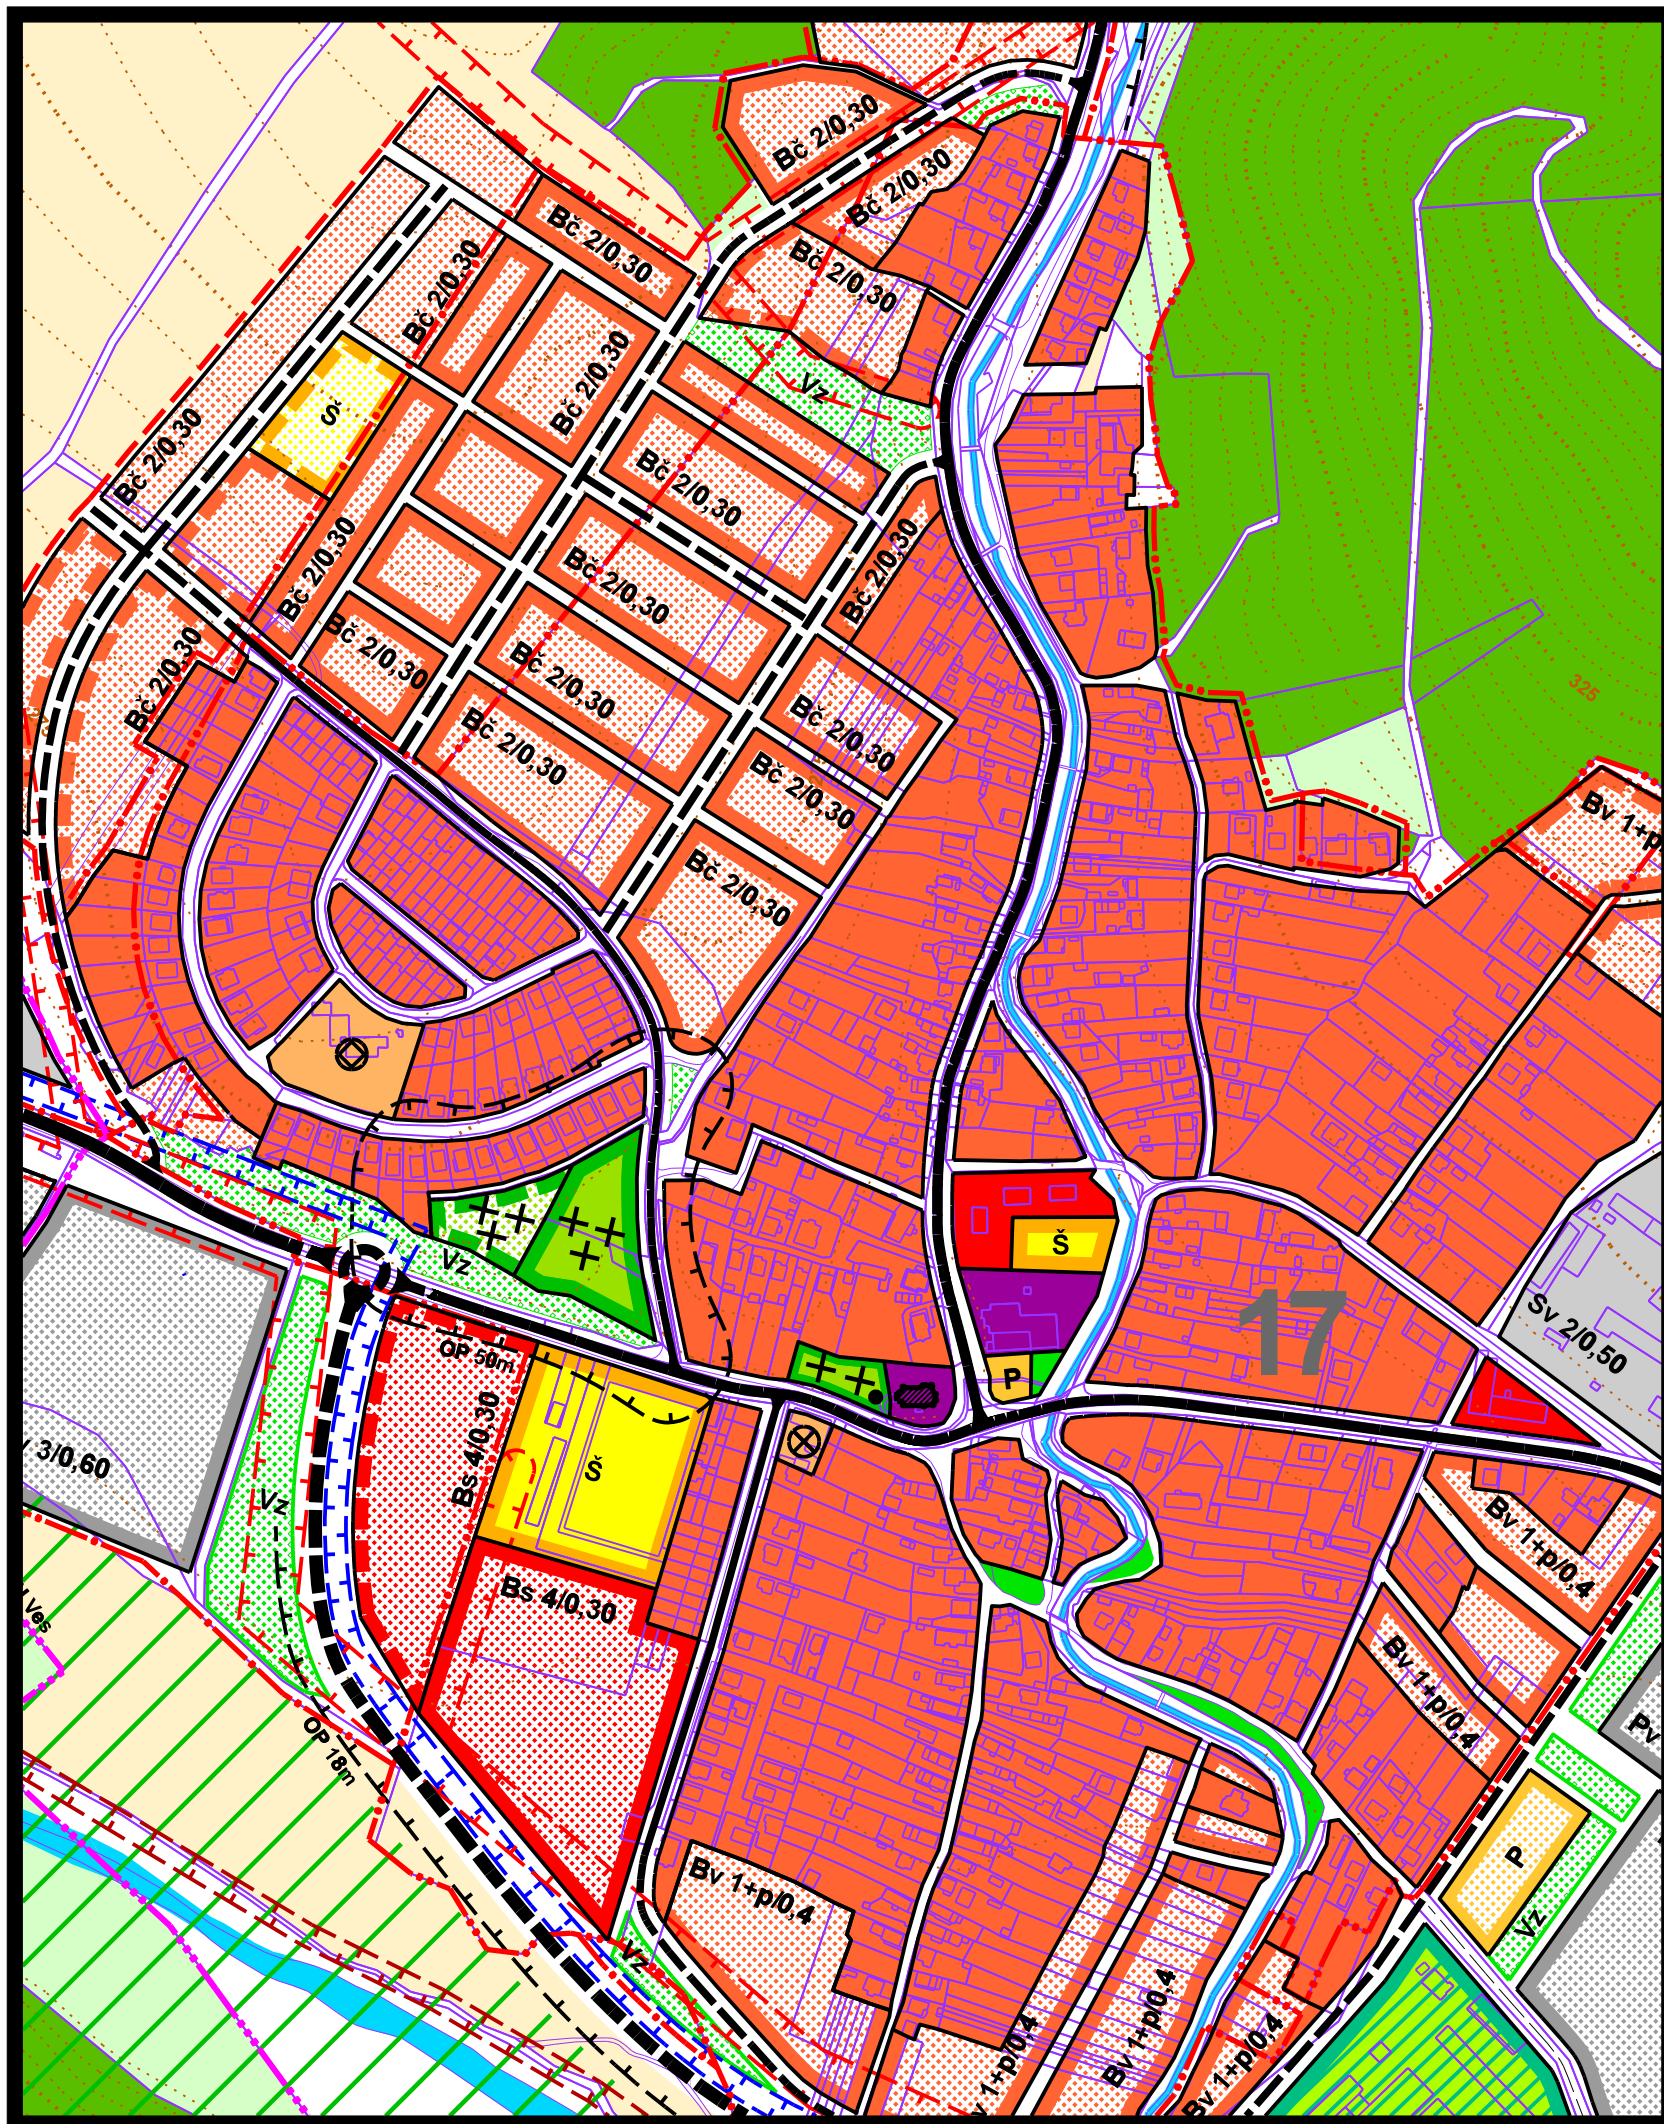

územný plán mesta **Bardejov**

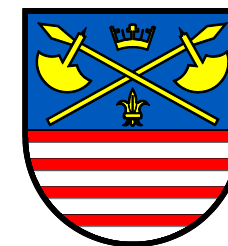

z m e n a čís. 6/2010

stav 2007	návrh 2020	rezerva/výhlád	
			obytné plochy s nízkopodlažnou zástavbou
regulačný kód prípustného stavebného využitia plôch			
	Bc		územie čistého bývania
	2/0,30		prípustná podlažnosť a intenzita zástavby

3 KOMPLEXNÝ URBANISTICKÝ NÁVRH **m 1:5 000**

túto zmenu územného plánu vypracovala
architektonická kancelária ARKA, spol. s r.o. Košice

hlavný riešiteľ: Ing.arch. Dušan Marek

dátum vypracovania: marec 2010