



územný plán zóny kúpeľného miesta Bardejovské Kúpele

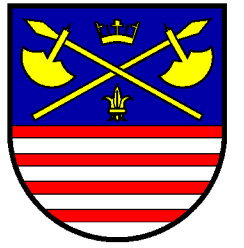

n á v r h z m e n y

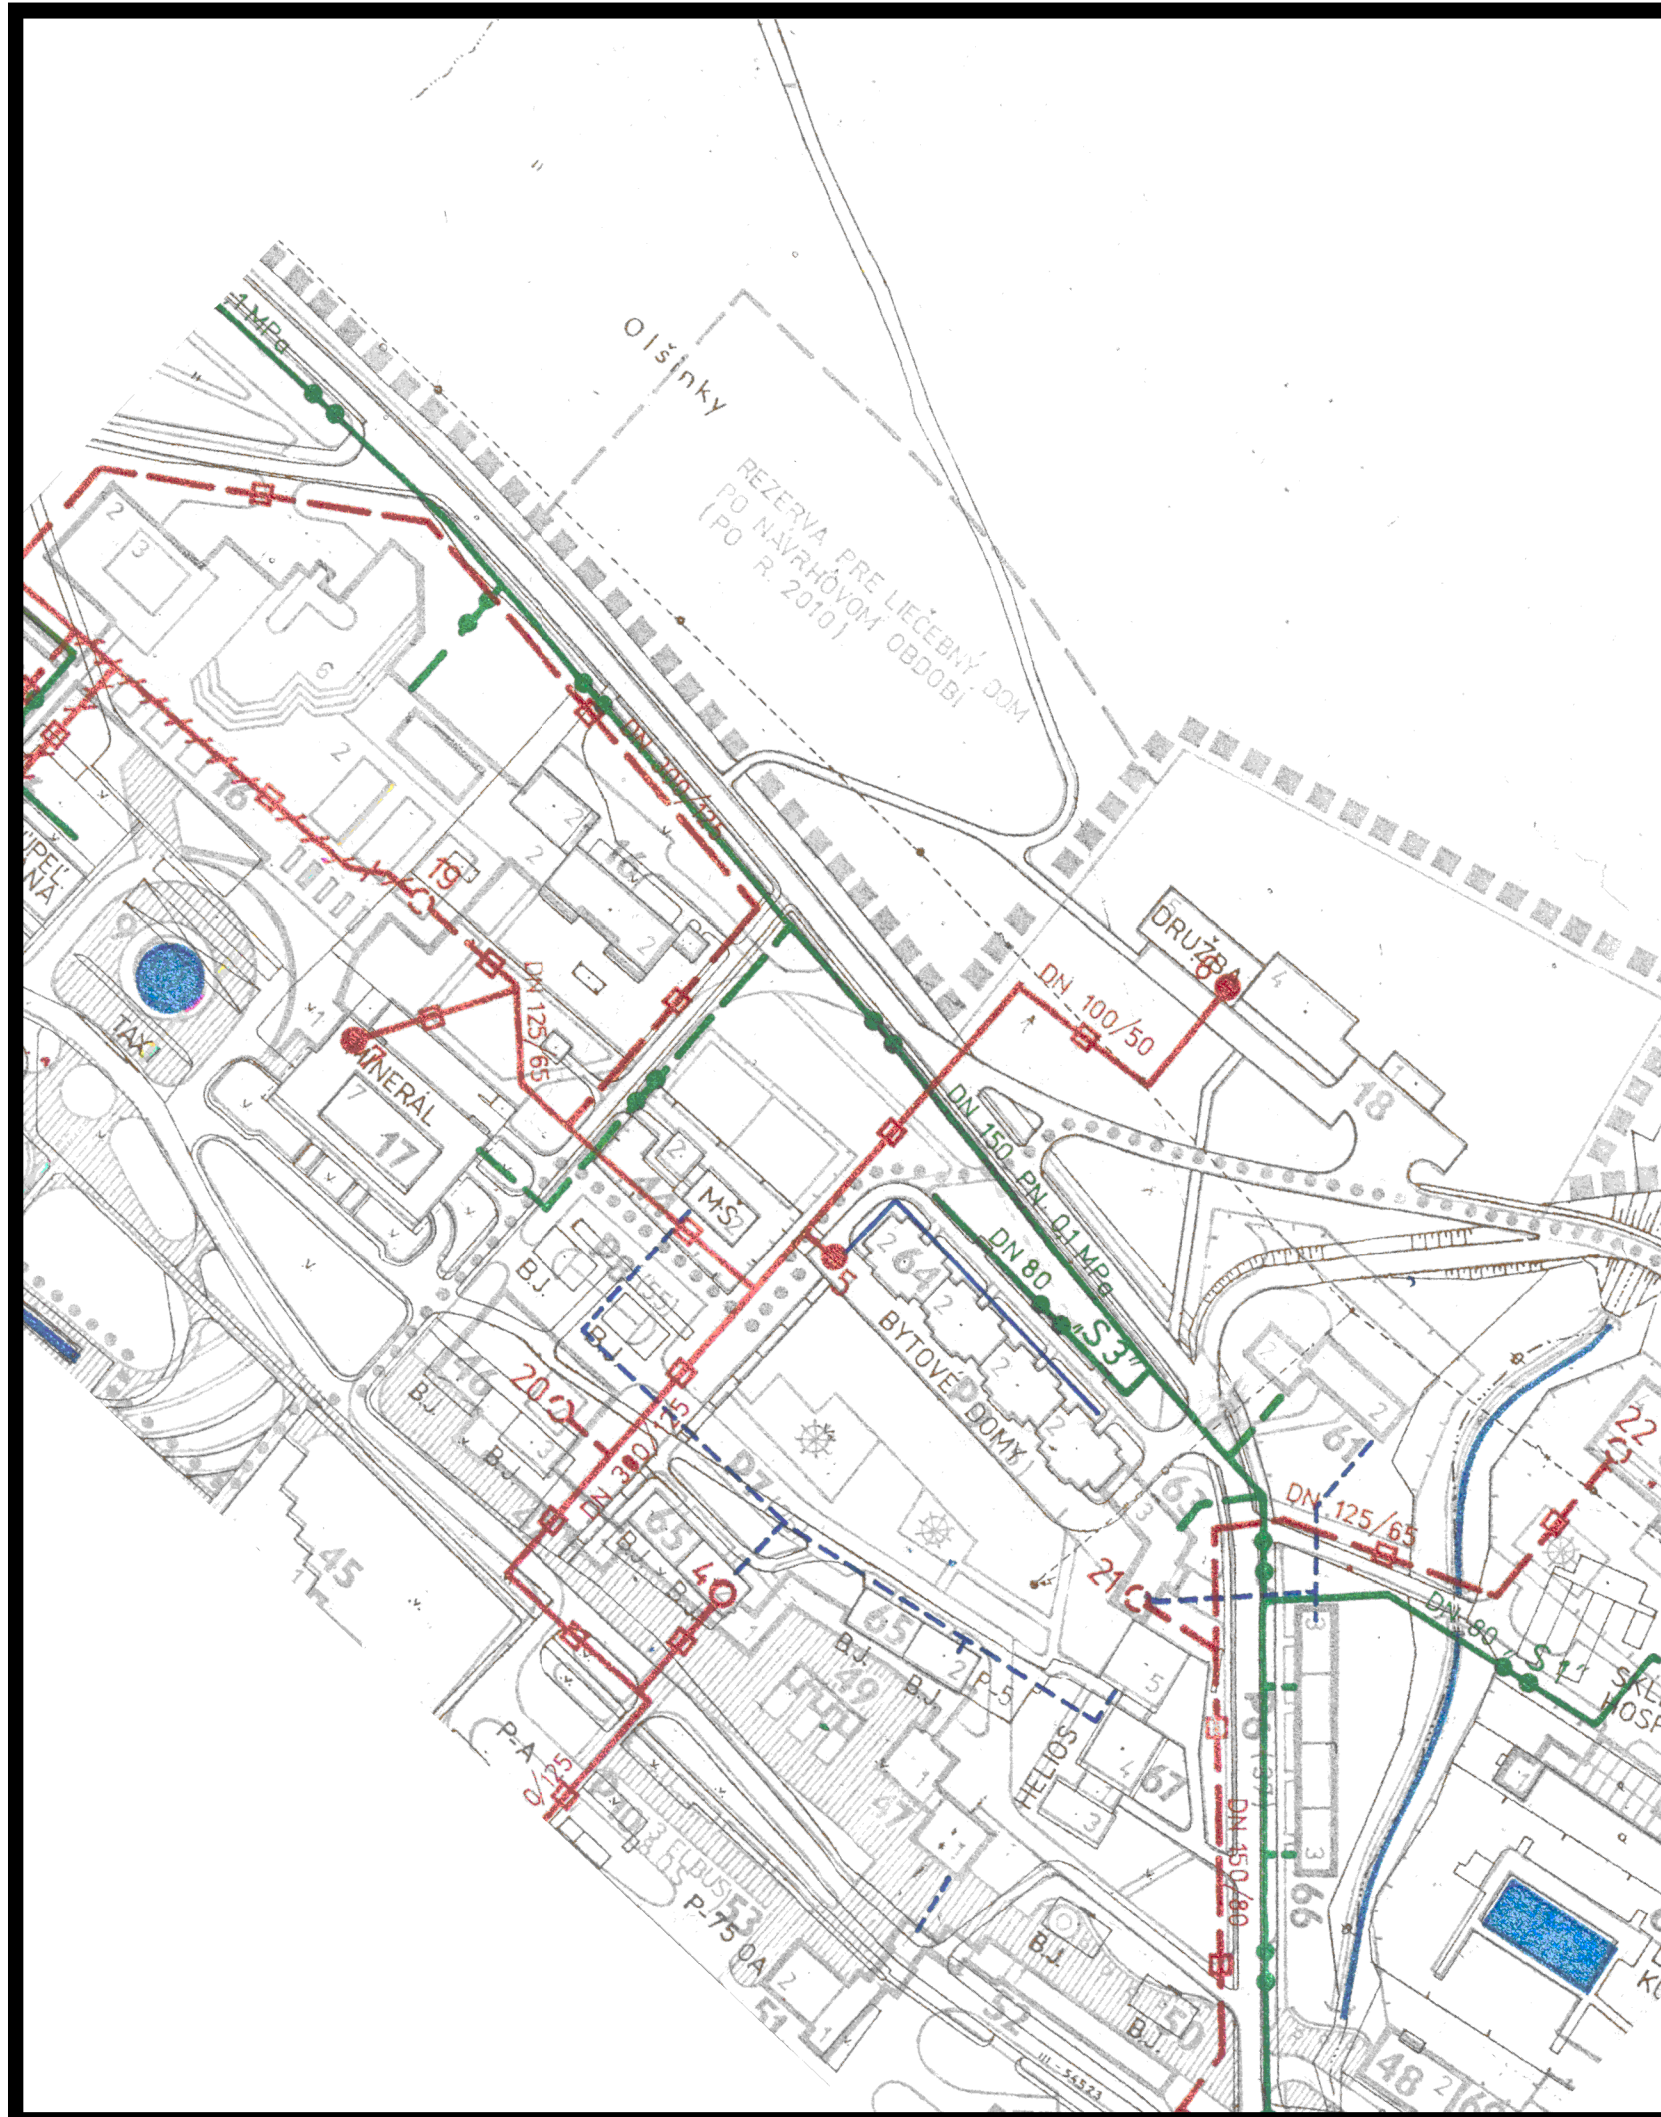

9 NÁVRH TECHNICKÉHO VYBAVENIA teplo a plyn m 1:2000

túto zmenu ÚPN-Z kúpeľného miesta Bardejovské Kúpele vypracovali
Ing. arch. E.Bendičaková

hlavný riešiteľ: Ing. arch. E.Bendičaková

dátum vypracovania: jún 1988