



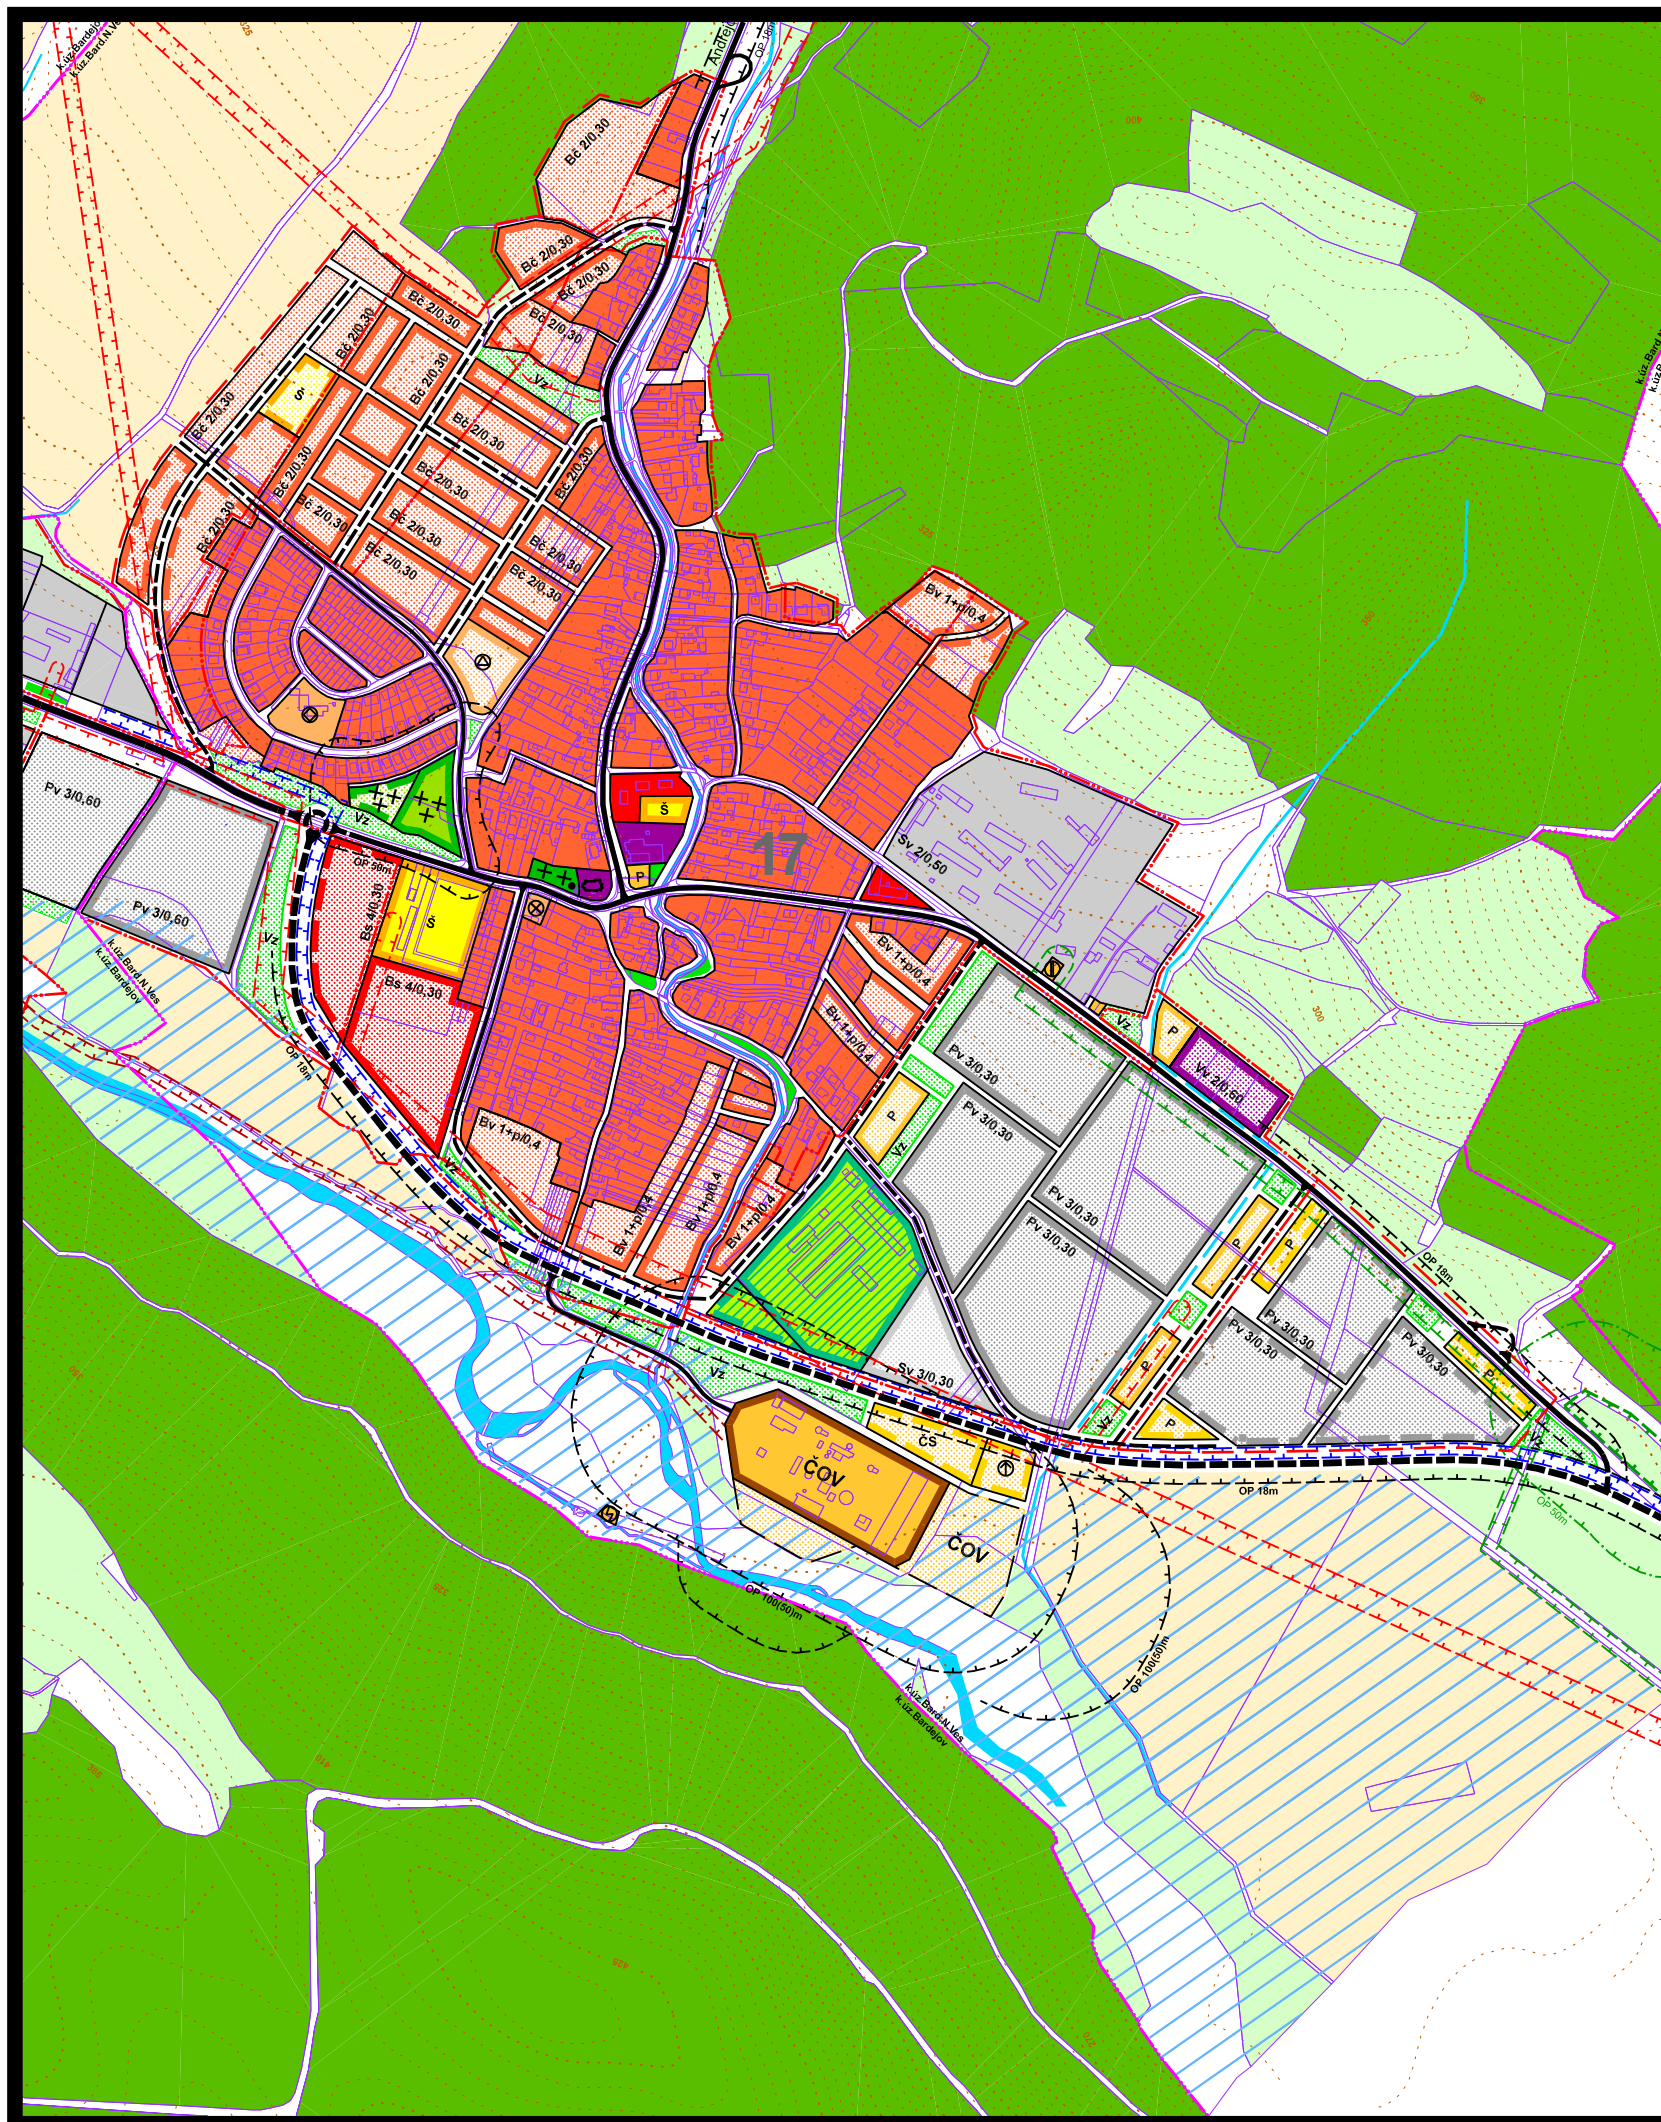

územný plán mesta Bardejov

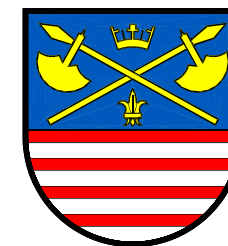

z m e n a čís. 3/2009

stav 2007	návrh 2020	rezerva/výhľad	
			hranice zastavaného územia mesta
			hranice urbanistických obvodov
			čísla urbanistických obvodov
			obytné plochy s nízkopodlažnou zástavbou
			plochy s koncentráciou zariadení vyššej a základnej občianskej vybavenosti
			plochy s funkčne zmiešanou a polyfunkčnou zástavbou
			plochy sociálnej občianskej vybavenosti
			plochy špeciálnej vybavenosti ostatnej
			plochy športovej vybavenosti a verejných športovísk
			plochy priemyselnej výroby
			plochy komunálnej výroby, výrobných služieb, stavebníctva, distribúcie a skladov
			plochy zariadení verejného dopravného a verejného technického vybavenia
			verejná a vyhradená zeleň, izolačná zeleň
			plochy inundácií vodných tokov
			cesty I. a II. triedy - zberné komunikácie B1
			zberné komunikácie B2 a cesty III. triedy
			ostatné dôležité miestne komunikácie

1 NÁVRH PRIESTOROVÉHO USPORIADANIA A FUNKČNÉHO VYUŽITIA ÚZEMIA m 1:10 000

túto zmenu územného plánu vypracovala
architektonická kancelária ARKA, spol. s r.o. Košice

hlavný riešiteľ: Ing.arch. Jozef Ž i a r a n
akademický architekt

dátum vypracovania: január 2009