



územný plán mesta **Bardejov**

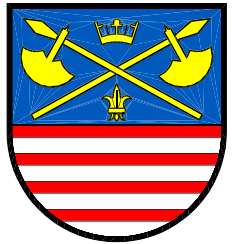

z m e n a č í s. 3/2009

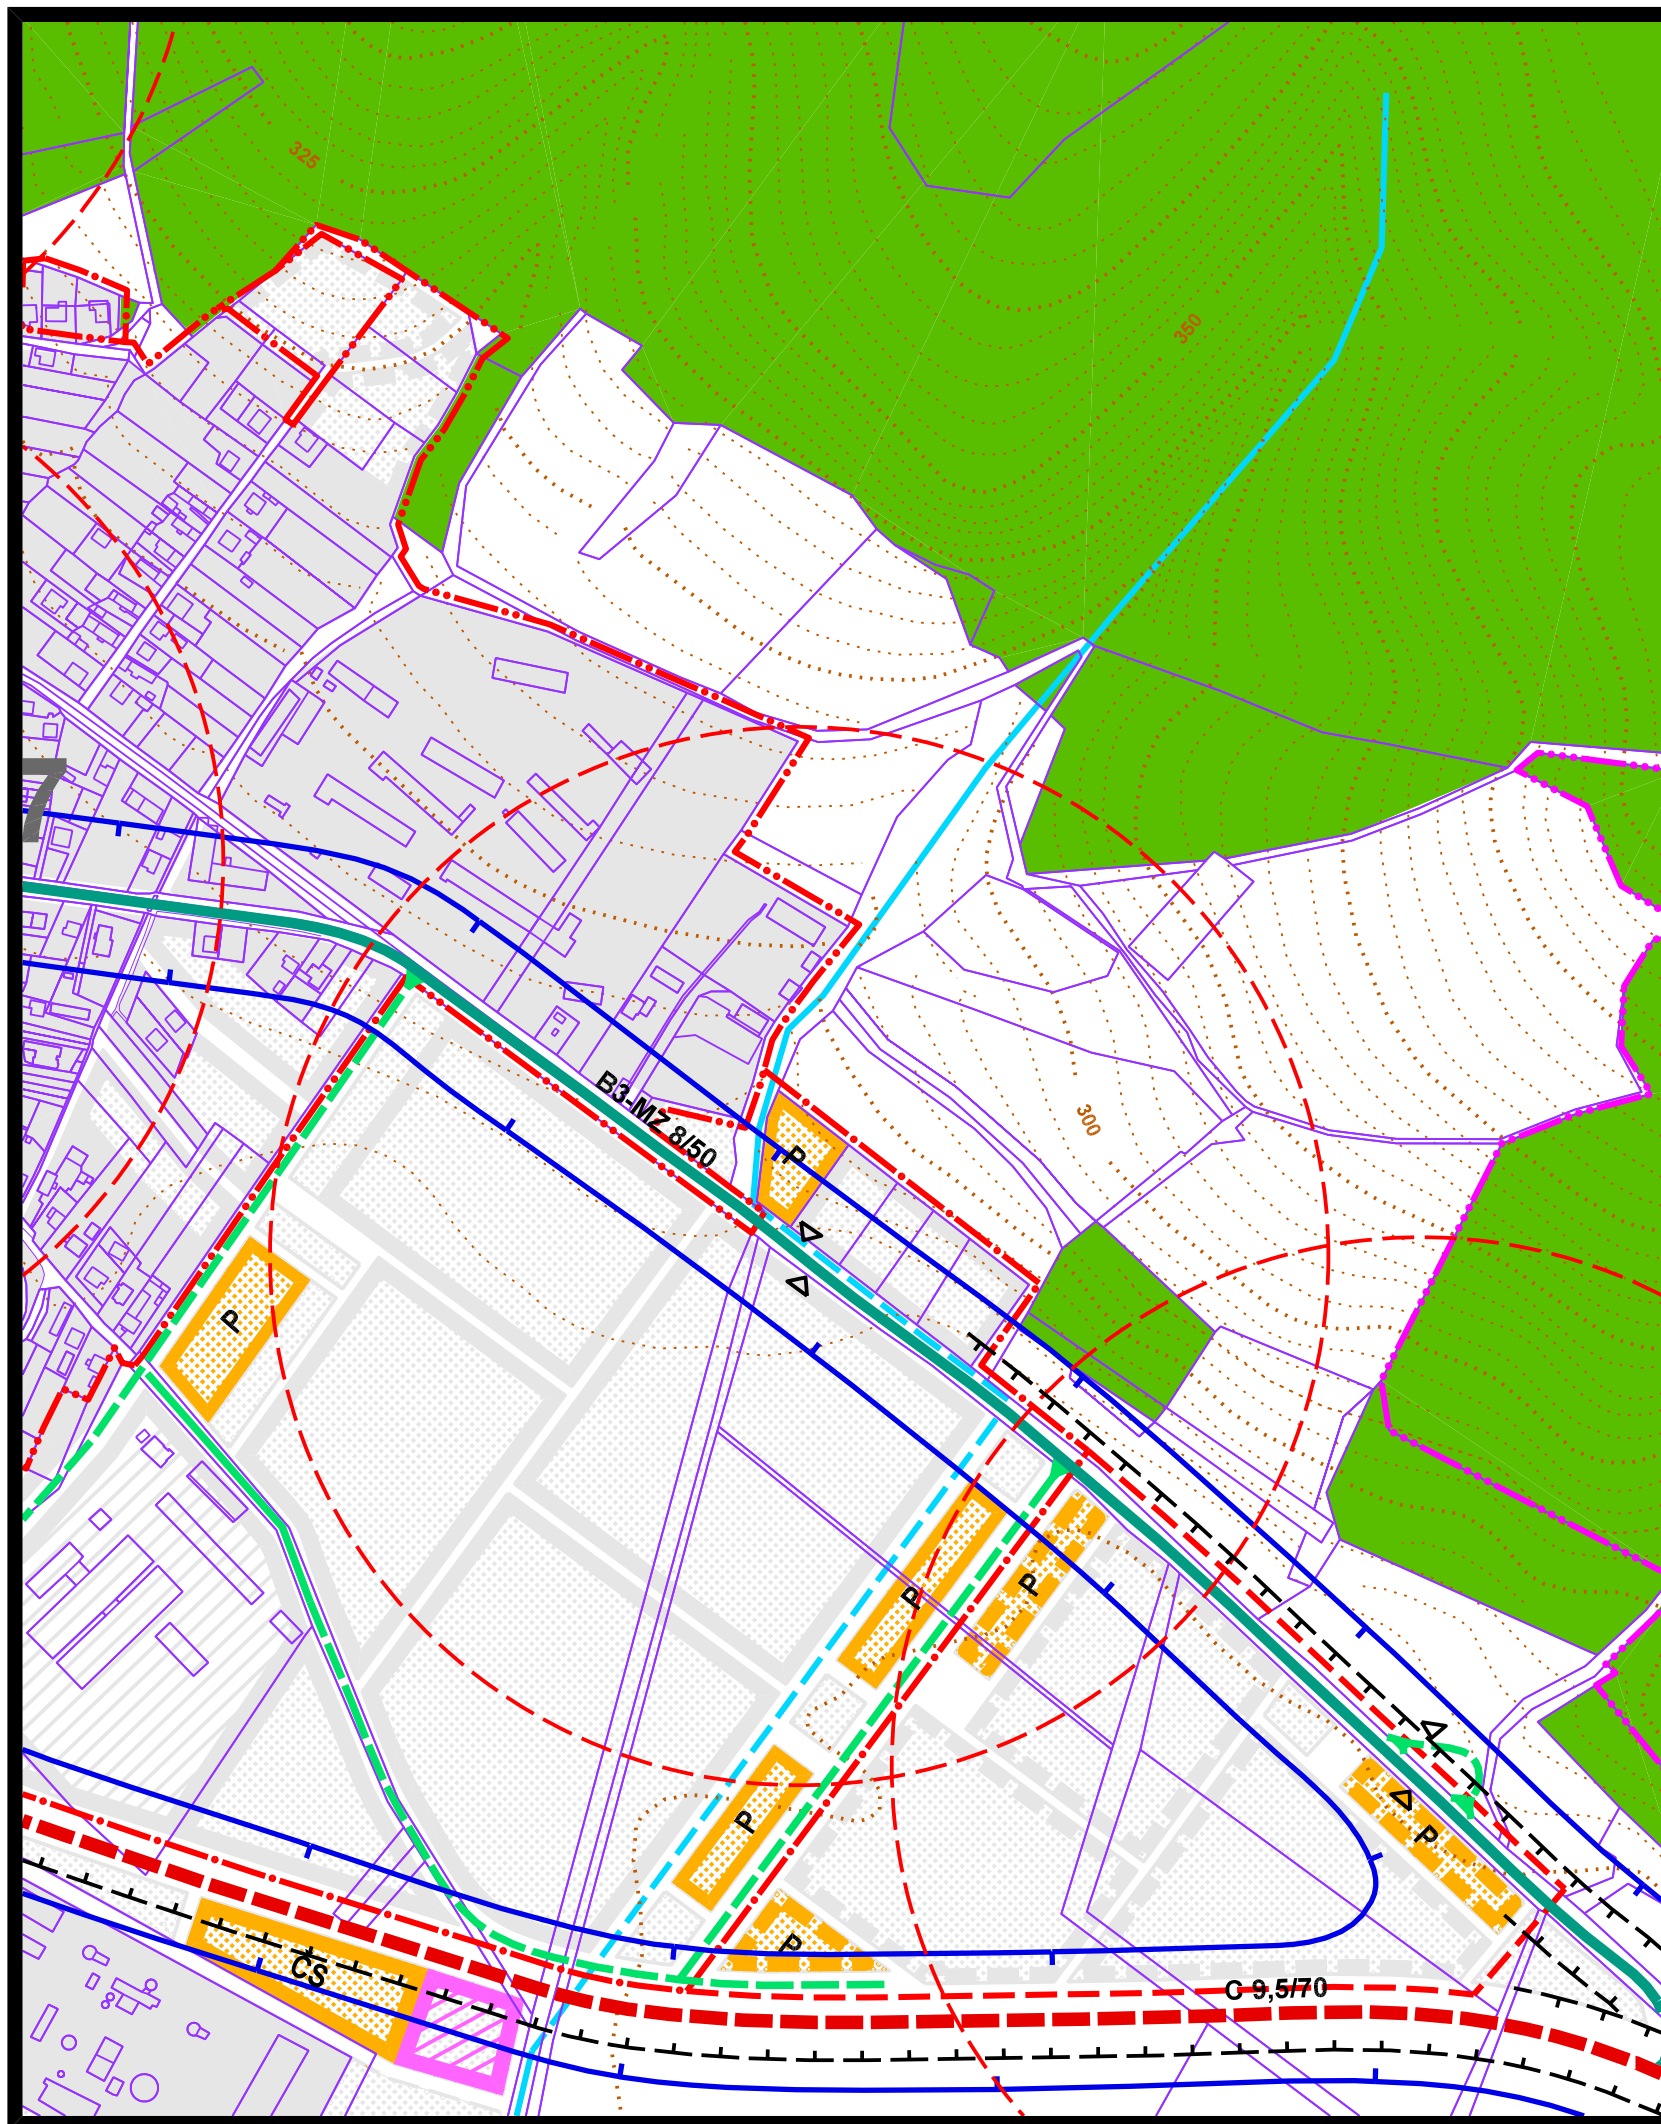

stav 2007	navrh/výhľad	
		hranice katastrálnych území mesta a mestských častí
		hranice zastavaného územia mesta
		plochy súčasnej a navrhovanej zástavby
		vybrané obslužné komunikácie C3
		označenie funkčnej triedy a kategórie komunikácií
		zastávky autobusov MHD a SAD
		izochrony pešej dostupnosti zastávok autobusov

4b NÁVRH VEREJNÉHO DOPRAVNÉHO VYBAVENIA m 1:5 000

túto zmenu územného plánu vypracovala
architektonická kancelária ARKA, spol. s r.o. Košice

hlavný riešiteľ: Ing.arch. Jozef Ž i a r a n
akademický architekt

dátum vypracovania: január 2009