



# územný plán mesta **Bardejov**

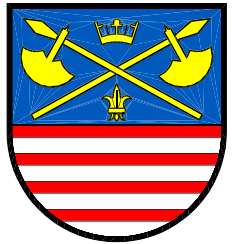

z m e n a č í s. 3/2009

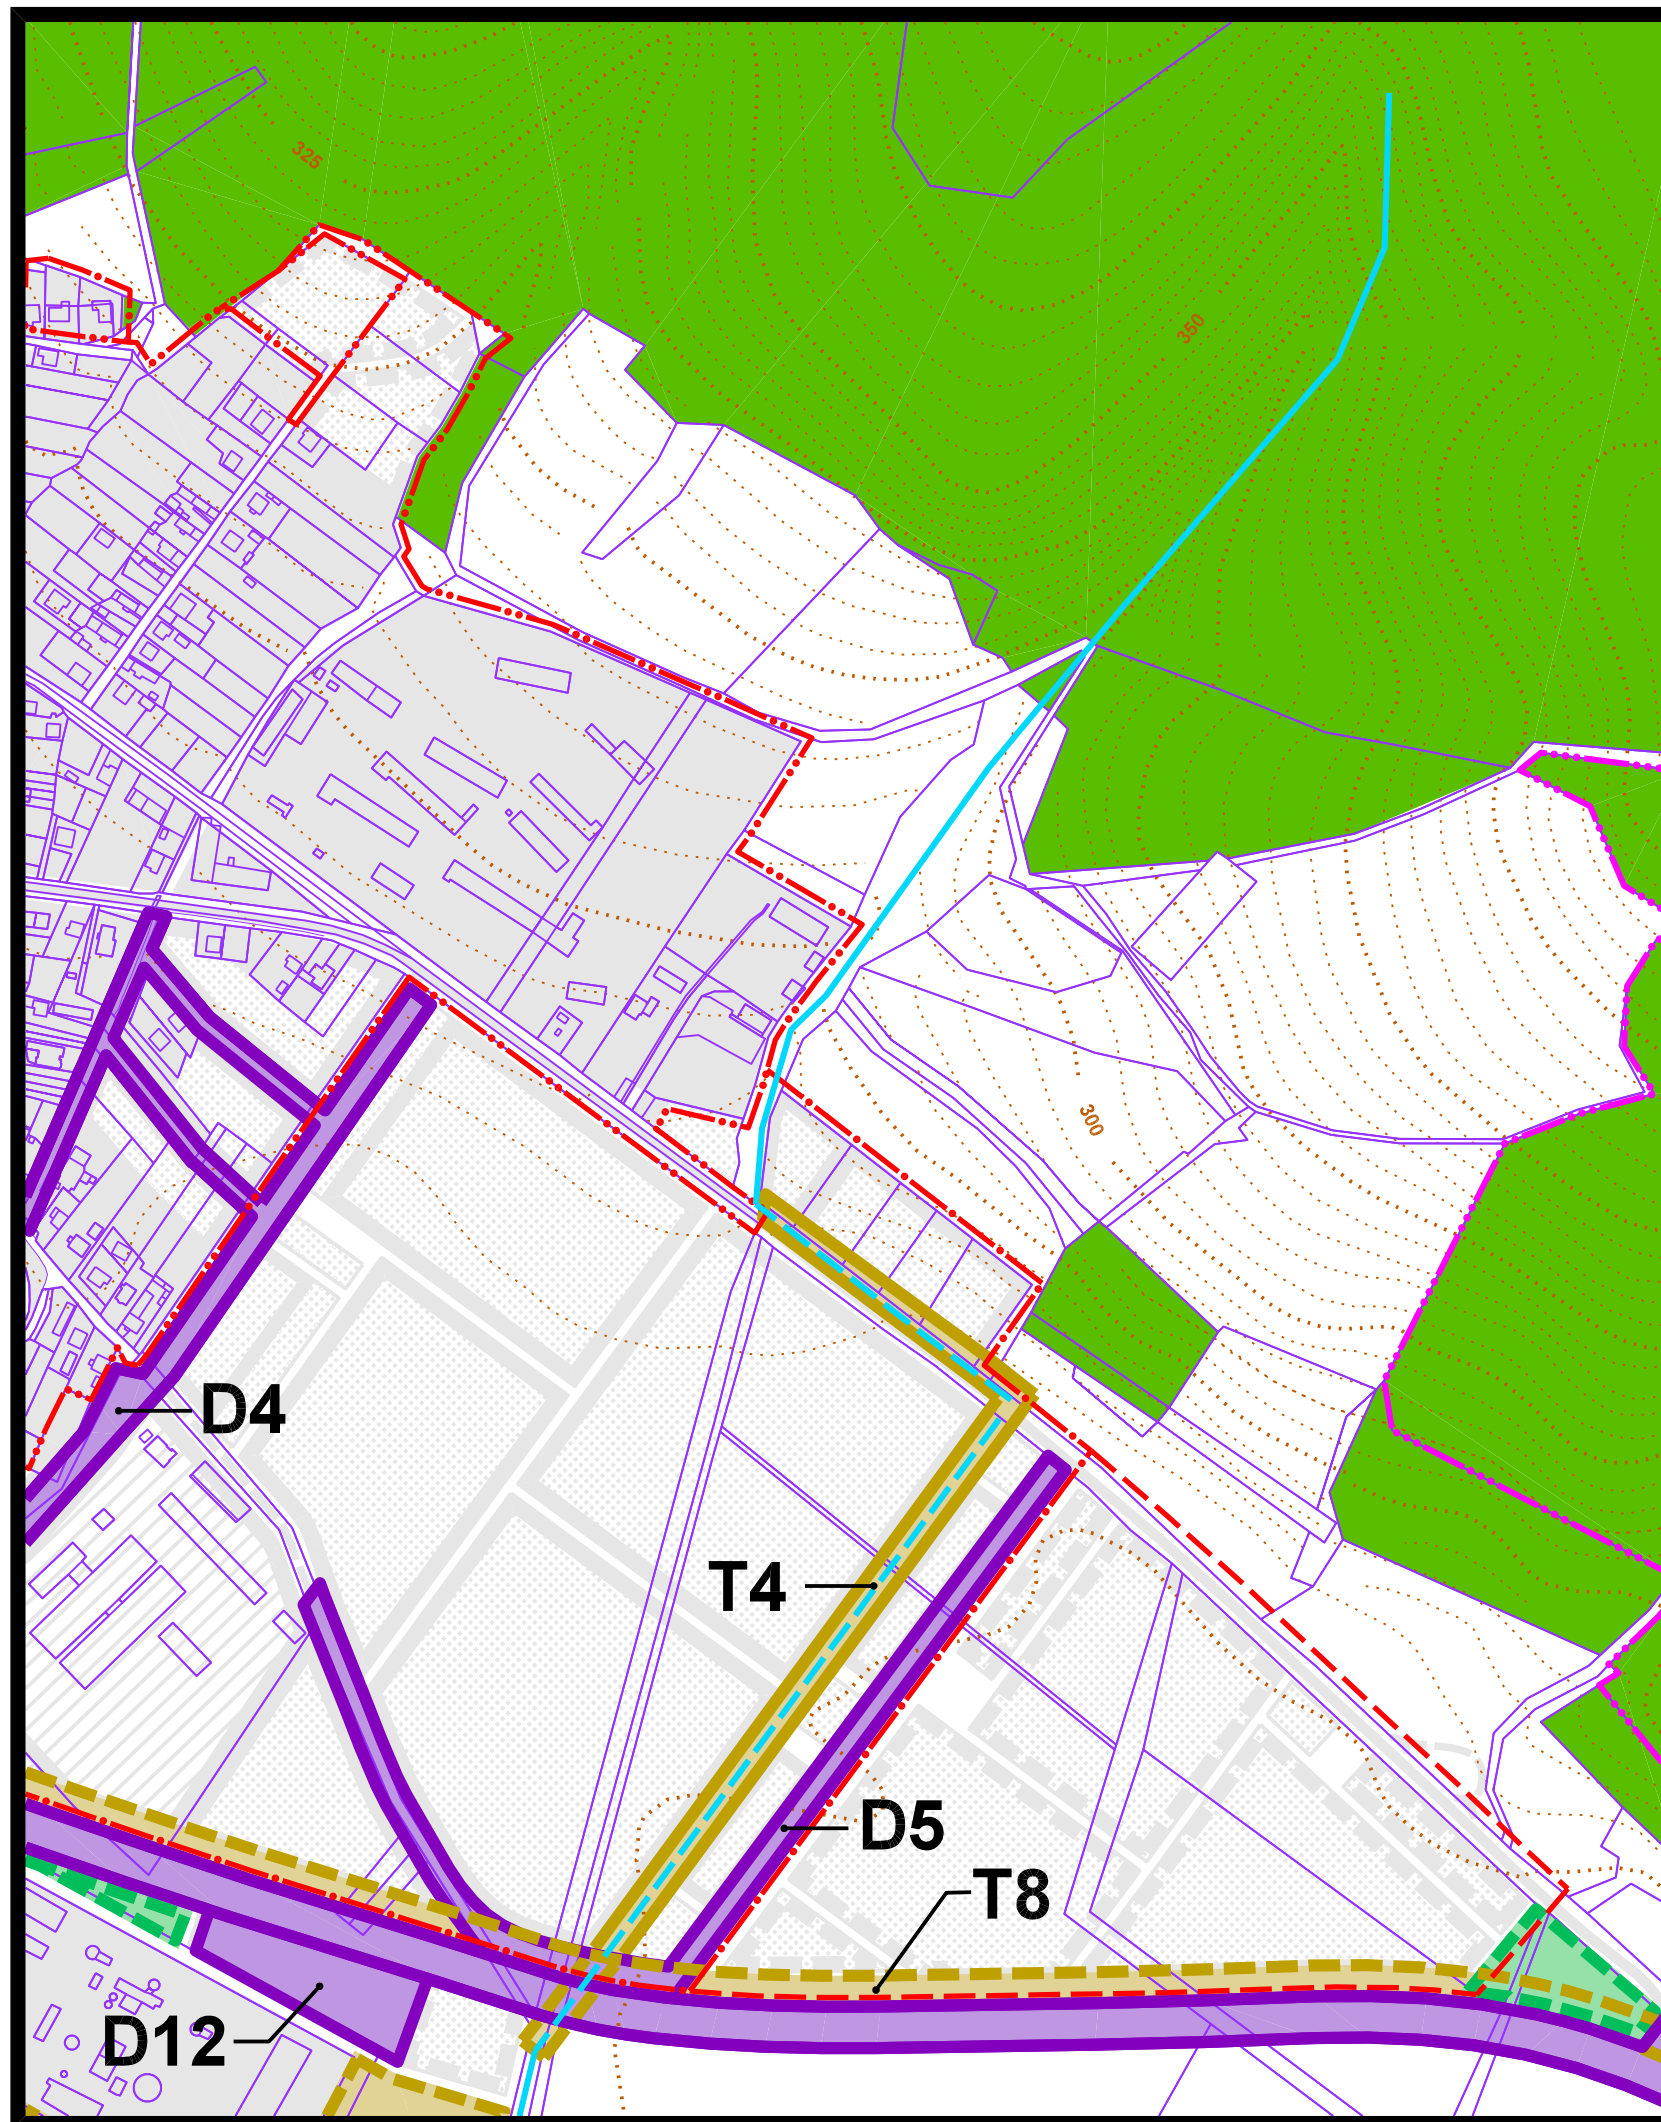

návrh 2025    výhľad/rezerva



D - STAVBY PRE DOPRAVU A DOPRAVNÉ ZARIADENIA  
VEREJNOPROSPEŠNÉHO CHARAKTERU

D5 - ostatné vybrané obslužné a prístupové komunikácie

## **7b** NÁVRH VEREJNOPROSPEŠNÝCH STAVIEB m1:5000

túto zmenu územného plánu vypracovala  
architektonická kancelária ARKA, spol. s r.o. Košice

hlavný riešiteľ: Ing.arch. Jozef Ž i a r a n  
akademický architekt

dátum vypracovania: január 2008