

# MESTSKÝ ÚRAD V BARDEJOVE



**Na rokovanie mimoriadneho  
mestského zastupiteľstva  
na deň 3.11.2022**

**Materiál č. ....**

## **N á v r h na schválenie zmeny uznesenia Mestského zastupiteľstva č. 192/2022**

**Na základe:**

Mimo plánu zasadnutí MsZ

**Návrh na uznesenie:**

Mestské zastupiteľstvo v Bardejove  
schvaľuje

- text uznesenia v prílohe č. 1

**Predkladá:**

Ing. Juraj Popjak,  
prednosta MsÚ

**Spracovateľ:**

Mgr. Alena Gibel'ová  
útvár stratégií a projektového manažmentu

**Spravodajca:**

Ing. Ján Novotný,  
vedúci odboru rozvoja mesta

**Prerokované:**

- na porade primátora dňa 27.10.2022

**Prizvať:**

## Dôvodová správa

Mesto Bardejov **dňa 27.04.2021** podalo žiadosť o nenávratný finančný príspevok pre projekt s názvom „**REALIZÁCIA VODOZÁDRŽNÝCH OPATRENÍ V INTRAVILÁNE MESTA BARDEJOV TRETIA ETAPA**“ v rámci výzvy č. **OPKZP-PO2-SC211-2020-62**, ktorú vyhlásilo dňa 27.04.2020 Ministerstvo životného prostredia SR ako Riadiaci orgán pre Operačný program Kvalita životného prostredia na predkladanie ŽoNFP zameranú na realizáciu vodozádržných opatrení v urbanizovanej krajine. Maximálna oprávnená výška na jedno vodozádržné opatrenie: 200.000,- EUR. Uzávierka na predkladanie žiadostí bola 30.04.2021.

Predmetom podanej žiadosti o NFP je realizácia dvoch vodozádržných opatrení:

### 1. „Vegetačná strecha na administratívnej budove medzi Športovou halou a telocvičňou“

Predmetom riešenia tejto aktivity je stavebná úprava strechy na administratívnej budove na Mlynskej ulici v Bardejove medzi mestskou športovou halou a príľahlou telocvičňou. Stavebná úprava pozostáva z výmeny existujúcich vrstiev strešnej konštrukcie za novonavrnuté slúžiace na zadržiavanie dažďových vôd a spomalenie ich odtoku.

### 2. „Zelené parkovisko na ul. Sázavského v Bardejove“

Predmetom riešenia druhej aktivity je pôdorysné usporiadanie existujúceho parkoviska na Sázavského ulici v Bardejove a stavebná úprava jeho povrchu, ktorý je vodonepriepustný (asfaltový povrch s odvodom povrchových vôd do dažďových uličných vpustí a následne do kanalizácie) a je v nevyhovujúcom stave. Stavebná úprava v sebe zahŕňa vybúranie asfaltového povrchu a jeho náhradenie vsakovacími AS – TTE roštami aj s príslušnou podkladovou vrstvou, čím dosiahneme vodopriepustné riešenie parkoviska za účelom zadržania dažďových vôd v území. Upravené a zrekonštruované plochy budú slúžiť prevažne obyvateľom príľahlej bytovky a budú mať priaznivý vplyv na skvalitnenie životného prostredia. Projekt rieši aj výstavbu prístupových komunikácií k parkoviskám a výsadbu zelene.

### Rozpočet podanej žiadosti o NFP:

- Celkové oprávnené náklady: 349 789,84 €
- Požadovaná výška NFP: 332 300,35 €
- Spolufinancovanie: 17 489,49 €

### Pôvodné uznesenie MsZ č. 54/2021 zo dňa 20.05.2021 znie:

Mestské zastupiteľstvo v Bardejove schvaľuje:

- a) predloženie žiadosti o nenávratný finančný príspevok pre projekt s názvom „REALIZÁCIA VODOZÁDRŽNÝCH OPATRENÍ V INTRAVILÁNE MESTA BARDEJOV TRETIA ETAPA“ v rámci výzvy s kódom OPKZP-PO2-SC211-2020-62, ktorého ciele sú v súlade s platným programom rozvoja mesta a platným územným plánom mesta,
- b) zabezpečenie povinného spolufinancovania projektu vo výške 5 % t. j. 17 489,49 EUR z celkových oprávnených výdavkov projektu, ktoré sú stanovené vo výške 349 789,84 EUR,
- c) zabezpečenie financovania prípadných neoprávnených výdavkov, ktoré vzniknú v priebehu realizácie projektu a budú nevyhnutné na dosiahnutie jeho cieľa.

**Dňa 24.8.2022** bola Mestu Bardejov doručená Výzva na doplnenie žiadosti o poskytnutie nenávratného finančného príspevku v rámci procesu odborného hodnotenia, kde nás informovali, že v súvislosti s nárastom cien tovarov/služieb/stavebných prác, žiadateľ môže vykonať aktualizáciu cien výdavkov na aktivity projektu realizovaných dodávateľsky ku dňu doplnenia dožiadaných náležitostí ŽoNFP.

Predmetné bolo relevantné aj v prípade už uzatvorených zmlúv o dielo na realizáciu stavieb za predpokladu, že z dôvodu navýšenia cien nebude dodávateľ stavebných prác schopný zrealizovať dané dielo. Z uvedeného dôvodu bola vykonaná aktualizácia položiek rozpočtu projektantom stavby s dodržaním limitu 200.000,- EUR na jedno vodozádržné opatrenie. Zároveň sa touto zmenou naskytla pre nás možnosť požiadať o vyšší nenávratný finančný príspevok oproti žiadosti zo dňa 27.4.2021.

Na základe toho bola dňa 28.09.2022 schválená zmena pôvodného uznesenia novým uznesením MsZ č. 192/2022, kde sa vypustil pôvodný text písm. b) uznesenia a nahradil sa novým textom písm. b) v znení:

- b) zabezpečenie povinného spolufinancovania projektu vo výške 5 % t. j. 21 093,56 EUR z celkových oprávnených výdavkov projektu, ktoré sú stanovené vo výške 421 871,10 EUR.

**Dňa 18.10.2022** zaslalo MŽP SR e-mail týkajúci sa Aplikácie vyššej moci zo strany RO pre OPKŽP v rámci 62. výzvy na predkladanie ŽoNFP, ktorého cieľom bolo zistiť, či máme záujem o aktualizáciu cien výdavkov hlavnej aktivity projektu. **Riadiaci orgán nás informoval, že upustí od požiadavky na splnenie maximálnej výšky celkových oprávnených výdavkov na jedno vodozádržné opatrenie vo výške 200.000,- EUR** a zároveň v procese odborného hodnotenia dôjde k prepočtu limitných hodnôt potrebných na posúdenie kvantifikovanej miery príspevku projektu k príslušnému špecifickému cieľu. **Výsledkom čoho sa zvýši výška poskytnutého finančného príspevku nad maximálnu výšku na jedno vodozádržné opatrenie.**

V tejto súvislosti Mesto Bardejov dňa 20.10.2022 vyjadrilo vôľu s aktualizovaním cien výdavkov hlavnej aktivity projektu s čím súvisí potreba schváliť zmenu uznesenia č. 192/2022 zo dňa 28.09.2022 týkajúcu sa rovnako písmena b) v novom znení tak, ako je uvedené v prílohe č. 1.

## Príloha č. 1


### Návrh na uznesenie:

Mestské zastupiteľstvo v Bardejove **schvaľuje zmenu** uznesenia MsZ č. 192/2022 zo dňa 28.09.2022 nasledovne:

vypúšťa sa pôvodný text písm. b) uznesenia a nahrádza sa novým textom písm. b) v tomto znení:


- b) zabezpečenie povinného spolufinancovania projektu vo výške 5 % t. j. 22 825,26 EUR z celkových oprávnených výdavkov projektu, ktoré sú stanovené vo výške 456 505,15 EUR

Príloha č. 2: Vegetačná strecha na administratívnej budove medzi Športovou halou a telocvičňou

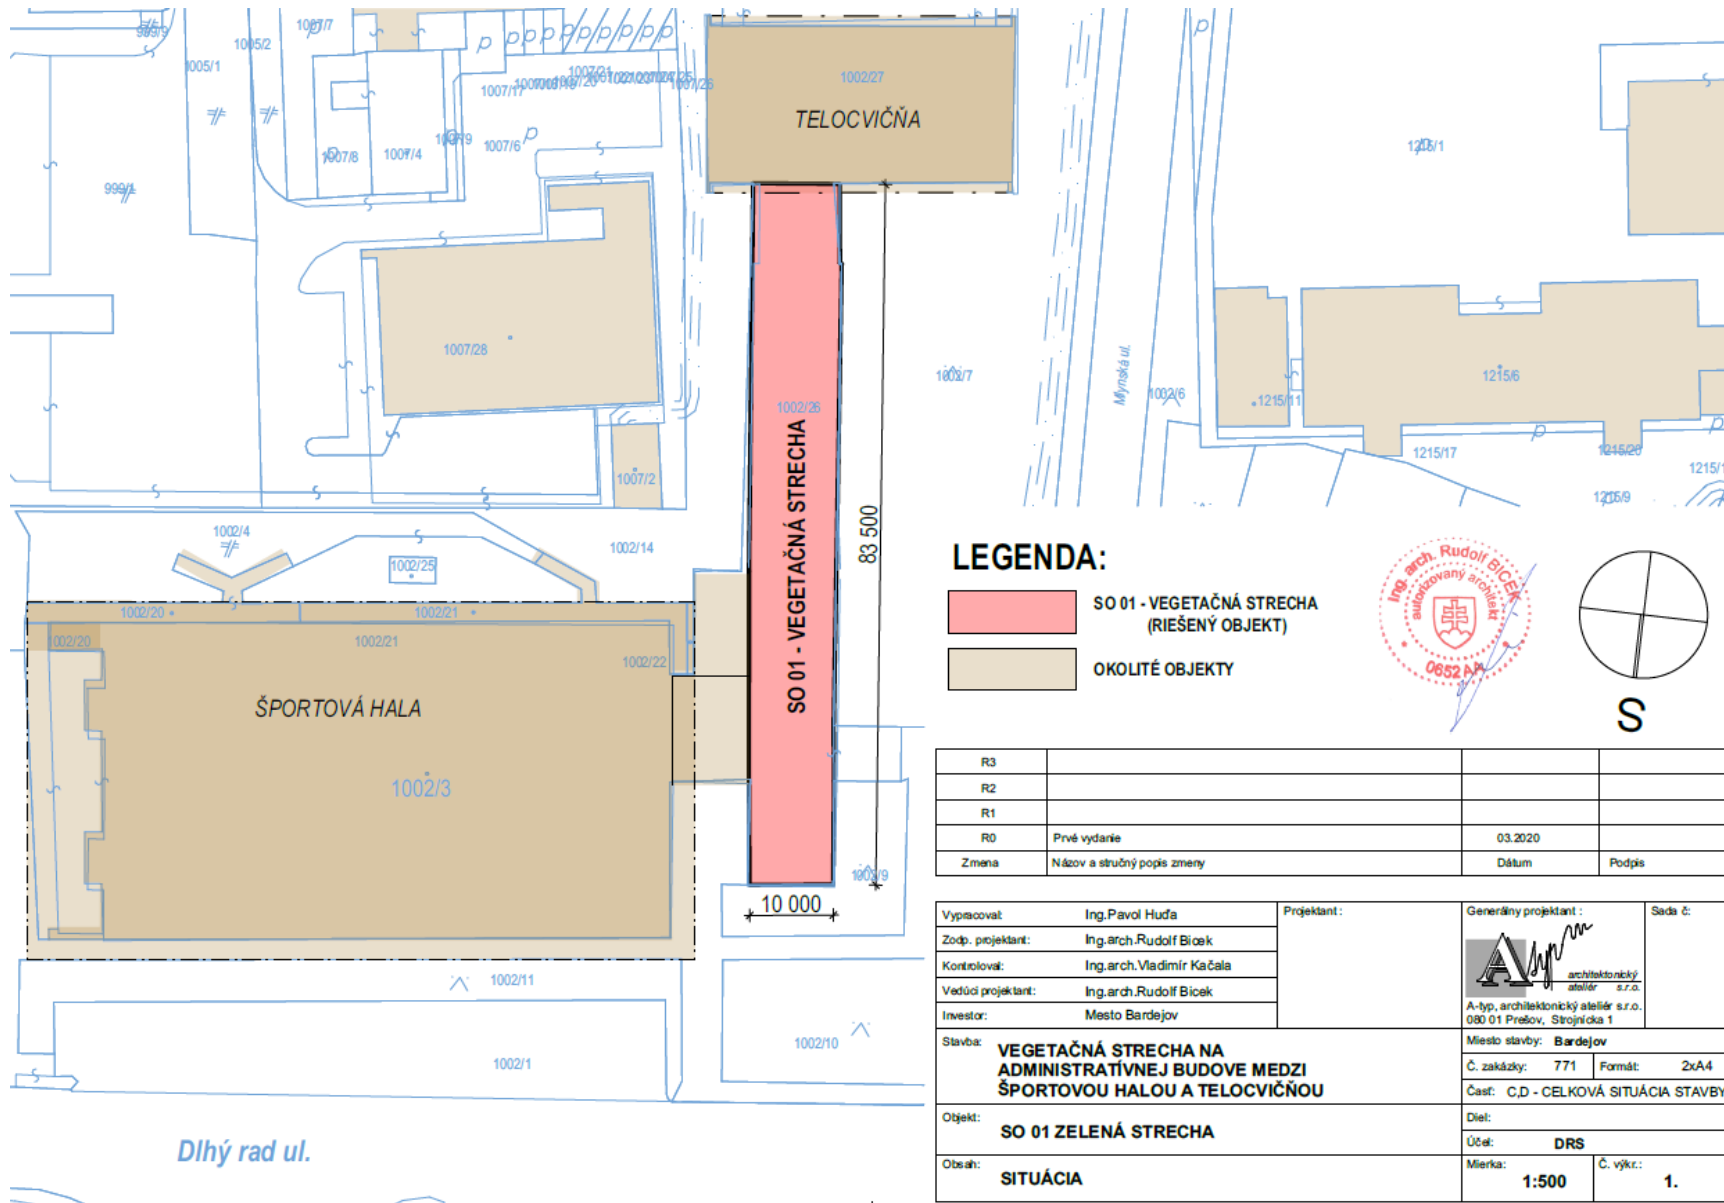

LEGENDA:


- SO 01 - VEGETAČNÁ STRECHA (RIEŠENÝ OBJEKT)
- OKOLITÉ OBJEKTY

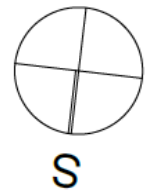

R3			
R2			
R1			
R0	Prvé vydanie	03.2020	
Zmena	Názov a stručný popis zmeny	Dátum	Podpis

Vypracoval:	Ing. Pavol Huďa	Projektant:		Generálny projektant:		Sada č.:	
Zodp. projektant:	Ing. arch. Rudolf Biček			A-tyt, architektonický ateliér s.r.o. 080 01 Prešov, Strojnícka 1			
Kontroloval:	Ing. arch. Vladimír Kačala						
Vedúci projektant:	Ing. arch. Rudolf Biček						
Investor:	Mesto Bardejov			Miesto stavby:	Bardejov		
Stavba:	VEGETAČNÁ STRECHA NA ADMINISTRATÍVNEJ BUDOVE MEDZI ŠPORTOVOU HALOU A TELOCVIČŇOU			Č. zakázky:	771	Formát:	2xA4
Objekt:	SO 01 ZELENÁ STRECHA			Časť:	C,D - CELKOVÁ SITUÁCIA STAVBY		
Obsah:	SITUÁCIA			Diel:			
				Účel:	DRS		
				Mierka:	1:500	Č. výkz.:	1.

Príloha č. 3: Zelené parkovisko na ul. Sázavského v Bardejove

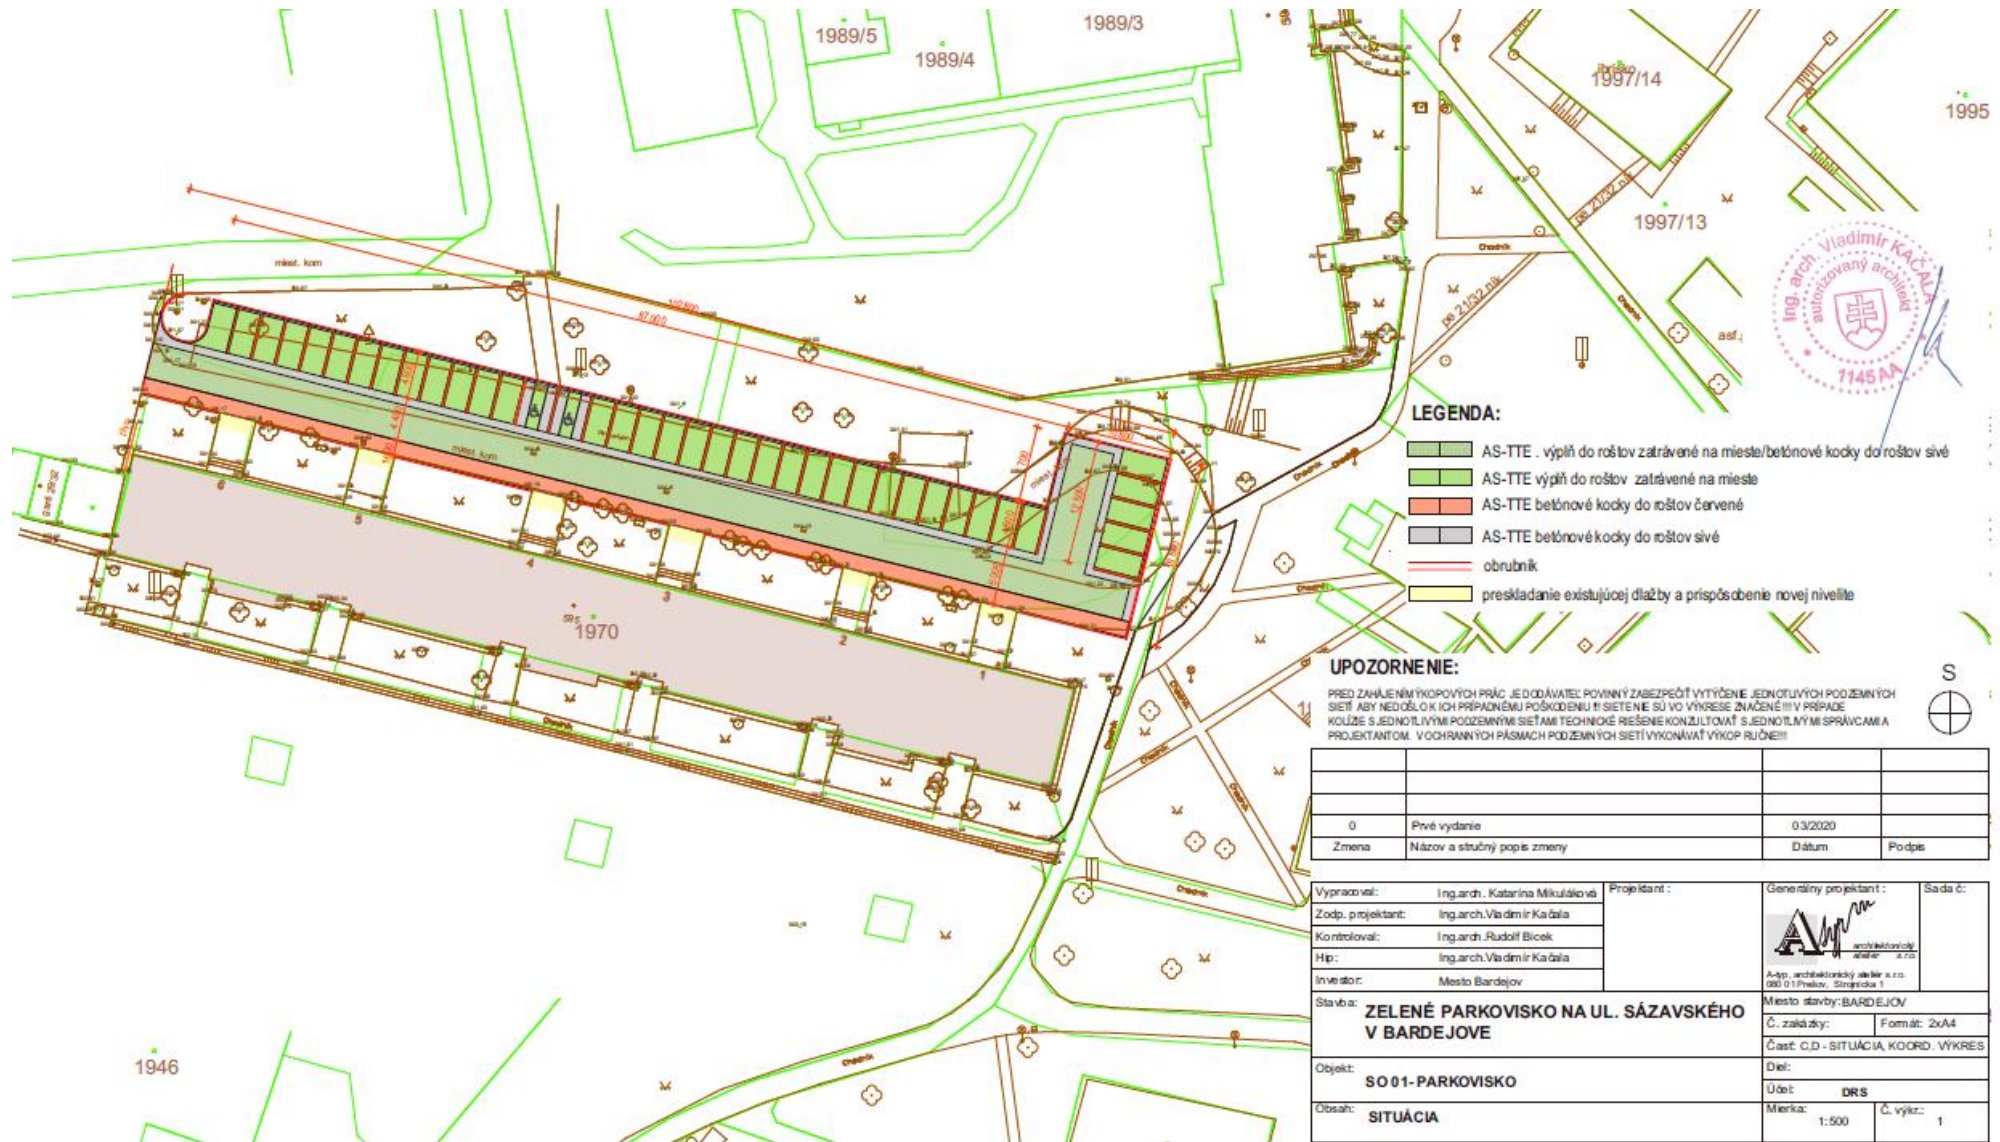

- LEGENDA:**
- AS-TTE výplň do roštov zatravné na mieste/betónové kocky do roštov sivé
  - AS-TTE výplň do roštov zatravné na mieste
  - AS-TTE betónové kocky do roštov čarvané
  - AS-TTE betónové kocky do roštov sivé
  - obrubník
  - preskladanie existujúcej dlažby a prispôbenie novej nivelite

**UPOZORNENIE:**  
 PRED ZAHÁJENÍM VYKOPŮVÝCH PRÁČ JE DODÁVATEL POVINNÝ ZABEZPEČIŤ VYTÝČENIE JEDNOTLIVÝCH PODZEMNÝCH SIETÍ, ABY NEDÔŠLO K ICH PRÍPADNÉMU POŠKODENIU!! SIETI NE SÚ VO VÝKRESE ZNAČENÉ!! V PRÍPADE KOLÍŽE S JEDNOTLIVÝMI PODZEMNÝMI SIETAMI TECHNICKÉ RIEŠENIE KONZULTOVAŤ S JEDNOTLIVÝMI SPRÁVCAMI A PROJEKTANTOM. V OCHRANNÝCH PÁSMACH PODZEMNÝCH SIETÍ VYKONÁVAŤ VYKOP RUKOŇE!!



0	Prvé vydanie	03/2020	
Zmena	Názov a stručný popis zmeny	Dátum	Podpis

Vypracoval:	Ing.arch. Katarína Mikuláková	Projektant:		Generálny projektant:	Sada č.:
Zodp. projektant:	Ing.arch. Vladimír Kačala	Kontroloval:	Ing.arch. Rudolf Bicek		Miesto stavby: BARDEJOV Č. zakázky:      Formát: 2x A4 Časť: C.D - SITUÁCIA, KOORD. VÝKRES Diel:      Účel:      DRS Obsah: SITUÁCIA      Mierka: 1:500      Č. výkz.: 1
Hip:	Ing.arch. Vladimír Kačala	Investor:	Mesto Bardejov		



1946