



**VEREJNÁ VYHLÁŠKA  
OZNÁMENIE**

**o začatí územného konania a upustenie od ústneho pojednávania podľa § 36 ods. 4  
stavebného zákona č. 50/1976 Zb. o územnom plánovaní a stavebnom poriadku v znení  
neskorších predpisov.**

Dňa 31.03.2023 podal navrhovateľ Východoslovenská distribučná a. s., so sídlom Mlynská 31, 042 91 Košice, IČO: 36 599 361, v z. Eva Pillárová, bytom Ťačevská 1572/35, 085 01 Bardejov, v z. EL PRO KAN, s. r. o., so sídlom M. R. Štefánika 212/181, 093 01 Vranov nad Topľov, IČO: 44 104 944 návrh na vydanie územného rozhodnutia o umiestnení stavby „Bardejov, Gróner, CHO – VN, TS, NN“, ktorá pozostáva zo stavebných objektov a to:

**SO 01 – Silnoprúdové elektrické rozvody**

- **Úsek 01 – Nové VN vedenie**

VN: AXCES 3x70/25 – nové VN vedenie vzduchom – 38 m  
VN: AXCES 3x70/25 – nové VN vedenie v zemi – 234 m

- **Úsek 03 – Nové NN vedenie**

NN: NAYY-J 4x150 – nové NN vedenie v zemi – 8 m  
NN: NFA2X 4x120 – nové NN vedenie vzduchom – 481 m  
NN: Nový jednoduchý betónový podperný bod – 13 ks

- **Úsek 04 – Optické vedenie**

OK: HDPE 40/33 – chránička pre OK – trasa VN – 234 m  
OK: HDPE 14/10 – chránička pre OK – trasa NN – 8 m

**PS 01 – Trafostanica**

VN/NN: Koncová trafostanica HKP – 1 ks  
VN/NN: Transformátor 160 kVA – 1 ks

na pozemkoch parc. č. C KN 6297/3 (E KN 1135/4); C KN 6297/3 (E KN 1134); C KN 6297/3 (E KN 1135/3); C KN 6297/3 (E KN 5543/5); C KN 5631/73; C KN 5631/70; C KN 5631/56; C KN 5631/58; C KN 5631/64; 5631/69; C KN 5559/45; 5559/44; 5559/60; C KN 5559/57; C KN 5559/29; C KN 5560/4; C KN 5559/22, ... vedených na LV. č. 12037; 11888; 16883; 10965; 10934; 16460; 10957; 9554; 15362; 9186; 16343; 14654; 984; 977; 7878, ... v katastrálnom území Bardejov.  
Uvedeným dňom bolo začaté územné konanie.

Mesto Bardejov, ako príslušný stavebný úrad podľa § 117 zákona č. 50/1976 Zb. o územnom plánovaní a stavebnom poriadku (stavebný zákon) v znení neskorších predpisov (ďalej len „stavebný zákon“) v súlade s § 36 ods. 4 stavebného zákona

**oznamuje začatie územného konania o umiestnení líniovej stavby**

dotknutým orgánom a všetkým známym účastníkom konania, a pretože je pre územie spracovaná územnoplánovacia dokumentácia, na základe ktorej možno posúdiť návrh na vydanie územného rozhodnutia, stavebný úrad v zmysle § 36 ods. 2 stavebného zákona upúšťa od miestneho zisťovania a ústneho pojednávania.

Účastníci konania môžu uplatniť svoje námietky najneskôr do **13.11.2023 (vrátane)**.

Na neskoršie podané námietky účastníkov konania sa neprihliadne.

V rovnakej lehote, v ktorej môžu uplatniť svoje pripomienky a námietky účastníci konania, oznámia svoje stanoviská dotknutým orgánom. Ak dotknutý orgán neoznámia v tejto lehote svoje stanovisko k navrhovanej líniovej stavbe, má sa za to, že so stavbou z hľadiska ním sledovaných záujmov súhlasí.

Do podkladov pre vydanie územného rozhodnutia o umiestnení líniovej stavby možno nahliadnuť na Mestskom úrade v Bardejove, oddelení životného prostredia, č. dverí 17, do 13.11.2023 (vrátane) počas stránkových dní.

V zmysle § 42 ods. 5 stavebného zákona v odvolacom konaní sa neprihliada na námietky a pripomienky, ktoré neboli uplatnené v prvostupňovom konaní v určenej lehote, hoci uplatnené mohli byť.

Ak sa nechá niektorý účastník konania zastupovať, musí jeho zástupca predložiť písomnú plnú moc s overeným podpisom toho účastníka konania, ktorý sa nechal zastupovať.

Toto oznámenie sa v súlade s § 36 ods. 4 stavebného zákona a § 26 ods. 2 zákona č. 71/1967 Z. z. o správnom konaní (správny poriadok) v znení neskorších predpisov doručuje účastníkom územného konania formou verejnej vyhlášky a musí byť vyvesené po dobu 15 dní spôsobom v mieste obvyklým, na úradných tabuliach Mesta Bardejov a súčasne zverejnené na webovom sídle Mesta Bardejov. Posledný deň tejto lehoty je dňom doručenia.

**MUDr. Boris Hanuščák**  
**primátor mesta**

Vyvesené : ..... 13.10.2023 .....

Zvesené : .....

Vybavuje : Ing. Peter Kriška

Vedúci oddelenia : Ing. Slavomír Kmecik

slavomir.kmecik@bardejov.sk

IČO: 00321842 | DIČ: 2020 622923 | [www.bardejov.sk](http://www.bardejov.sk)

Doručuje sa :

1. Mesto Bardejov, MsÚ, odd. KČaD, Radničné námestie 16, 085 01 Bardejov
2. Mesto Bardejov, MsÚ, odd. Výstavby, Radničné námestie 16, 085 01 Bardejov
3. Východoslovenská vodárenská spoločnosť, a. s., Závod Bardejov, Duklianska 3, 085 64 Bardejov
4. SPP - distribúcia, a. s., Mlynské nivy 44/b, 825 11 Bratislava
5. Regionálny úrad verejného zdravotníctva so sídlom v Bardejove, Kuzmányho 18, 085 67 Bardejov
6. Okresné riaditeľstvo Hasičského a záchranného zboru v Bardejove, Štefánikova 685/1, 085 01 Bardejov
7. Okresný úrad Bardejov, odbor starostlivosti o životné prostredie, Dlhý rad 16, 085 01 Bardejov
8. Okresný úrad Bardejov, Pozemkový a lesný odbor, Dlhý rad 16, 085 01 Bardejov
9. Okresný úrad Bardejov, odbor cestnej dopravy a pozemných komunikácií, Dlhý rad 16, 085 01 Bardejov
10. Okresné riaditeľstvo Policajného zboru v Bardejove, Partizánska 42, 085 01 Bardejov
11. Ministerstvo vnútra Slovenskej republiky, Centrum podpory Prešov, oddelenie telekomunikácií a informatiky, Štúrova 7, 080 01 Prešov
12. Ministerstvo obrany Slovenskej republiky, sekcia majetku a infraštruktúry, Kutuzovova 8, 832 47 Bratislava
13. Slovenský vodohospodársky podnik, štátny podnik, Povodie Bodrogu, odštepny závod M. R. Štefánika 25, 075 01 Trebišov
14. Krajský pamiatkový úrad Prešov, Hlavná 115, 080 01 Prešov
15. Slovak Telekom, a. s., Bajkalská 28, 817 62 Bratislava
16. UPC BROADBAND SLOVAKIA, s. r. o., Ševčenkova 36, 850 00 Bratislava 5
17. ANTIK Telekom s. r. o., Čárskeho 10, 040 01 Košice
18. Telefónica O<sub>2</sub> Slovakia, s. r. o., Einsteinova 24 851 01 Bratislava
19. Orange Slovensko a. s., Metodova 8, 821 09 Bratislava
20. Proxis, spol. s. r. o., Slovenská 1, 085 01 Bardejov
21. SPRAVBYT, s. r. o., Hurbanova 18, 085 01 Bardejov
22. BARDTERM, s. r. o., Moyzesova 7, 085 01 Bardejov
23. Bardejovský podnik služieb BAPOS mestský podnik, Štefánikova 786, 085 88 Bardejov
24. Železnice SR, oblastné riaditeľstvo Košice, sekcia elektrotechniky a energetiky, Štefánikova 60, 041 50 Košice

Na vedomie :

1. Východoslovenská distribučná a. s., Mlynská 31, 042 91 Košice – navrhovateľ
2. Eva Pillárová, Ťačevská 1572/35, 085 01 Bardejov – splnomocnenec navrhovateľa VSD a. s.
3. EL PRO KAN, s. r. o., M. R. Štefánika 212/181, 093 01 Vranov nad Topľov – splnomocnenec navrhovateľa Eva Pillárová
4. Ing. Michal Kandala, M. R. Štefánika 212/181, 093 01, Vranov nad Topľov – zodp. projektant
5. Mesto Bardejov, MsÚ, odd. SM, Radničné námestie 16, 085 01 Bardejov







488/13





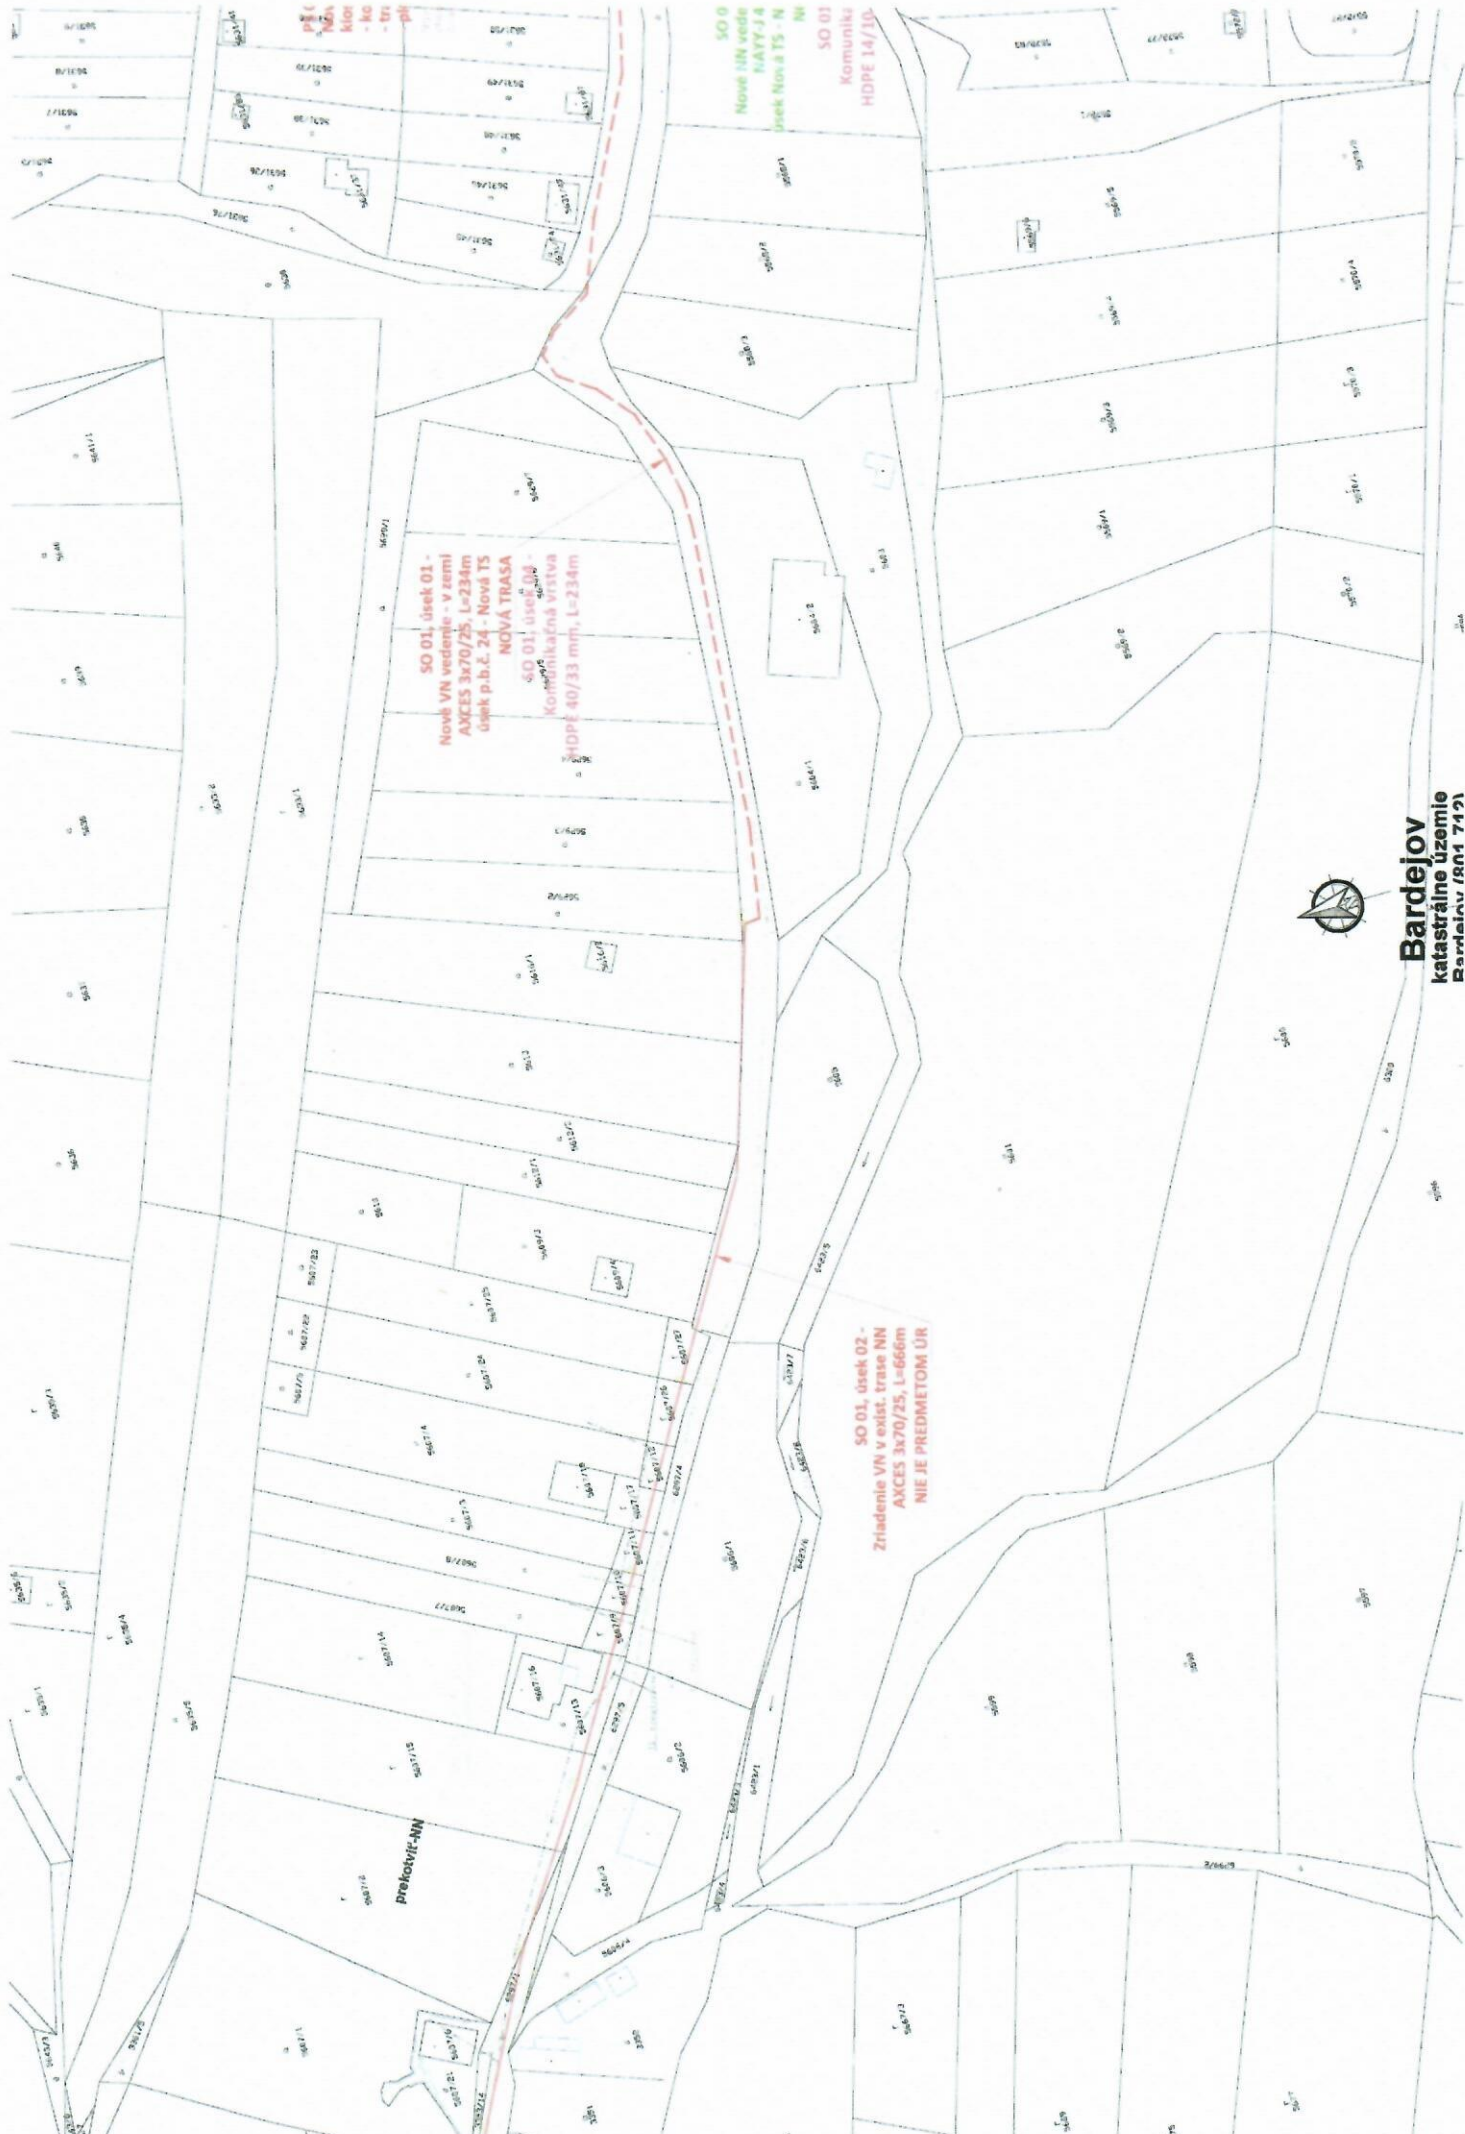


SO-9  
 Nové IN vede  
 NAYV-JA  
 úsek Nová TS - N  
 NI

SO 01  
 Komunika  
 HDPE 14/10

**SO 01, úsek 01 -**  
**Nová VN vedenie - v zemi**  
**AKCES 3x70/25, L=234m**  
**úsek p.b.č. 24 - Nová TS**  
**NOVÁ TRASA**  
**Komunikačná vrista**  
**HDPE 40/33 mm, L=234m**

**SO 01, úsek 02 -**  
**Zhriadenie VN v exist. trase NN**  
**AKCES 3x70/25, L=666m**  
**NIE JE PREDMETOM ÚR**

Prekopy-VN



**Bardejov**  
 katastrálne územie  



SO 01, DOK-03  
 Nové NN vedúce - vzhľadom  
 NFA 2X 4x120, 480mm  
 (súm. nový p.č. 1 - 13)  
 NOVÁ TRASA

16 Ján  
 Omšter

12  
 Ľuboslava  
 Roubas

11  
 Michal  
 Zubrik

10  
 Ľuboslav  
 Roman

9  
 Vladislav  
 Kaputa

8  
 Ľubomír  
 Škranič

7  
 Martin  
 Šišof

6  
 Mária  
 Maniková

5  
 Ján  
 Revířák

4  
 Jozef  
 Revířák

15  
 Jozef  
 Šišánek

3  
 Eva  
 Piliárová

Nová Trasa  
 a trasy  
 v rámci  
 výstavby  
 objektu  
 s 160  
 bytmi  


**Legenda IS:**

- exist. plynovod
- exist. vodovod
- exist. kanalizácia

**ČLENENIE STAVBY NA PS A SO**

**PS 01 - Prevádzkový súbor**

- Úsek 01 - Trafostanica

**SO 01 - Silnoprádové elektrické rozvody**

- Úsek 01 - Nové VN vedenie
- Úsek 02 - Zriadenie VN vedeniv exist. trase NN vedenia
- Úsek 03 - Nové NN vedenie
- Úsek 04 - Komunikačná vrstva

**Legenda:**

	- exist. nadzemné VN vedenie
	- navrh. nadzemné VN vedenie
	- navrh. podzemné VN vedenie
	- exist. nadzemné NN vedenie
	- navrh. nadzemné NN vedenie
	- navrh. podzemné NN vedenie
	- železničná trať ŽSR
	- ochranné pásmo železničnej trate
	- exist. stožiarová 4-stĺpová trafostanica
	- navrh. kiosková trafostanica
	- exist. priehradový stožiar VN vedenia
	- exist. jednoduchý betónový podperný bod VN vedenia
	- exist. dvojitý betónový podperný bod VN vedenia
	- navrh. úsekový odpínač VN vedenia
	- navrh. VN obmedzovače prepätia s uzemnením
	- exist. jednoduchý betónový podperný bod NN vedenia
	- exist. dvojitý betónový podperný bod NN vedenia
	- navrh. jednoduchý betónový podperný bod NN vedenia
	- parcela KN-C
	- parcela UO-E

ROZVODNÁ SIETĚ : NN - 3/PEN AC 400/230 V, 50 Hz, TN - C  
 NN - 1/N/PE AC 230 V, 50 Hz, TN - S (VNÚTORNÁ ELI. TR)  
 VN : 3 str. 50 Hz, 22 000 V / sieť s rezonančne uzemneným neutrálnym bodom STN EN 50 522 čl.3.4.26

OCHRANA PRED ZÁSAHOM EL. PRÚDOM V NORMÁLNEJ PREVÁDZKE do 1000V: STN 33 2000-4-41:2019  
 412.1 ZÁKLADNÁ IZOLÁCIA ŽIVÝCH ČASŤÍ  
 412.2.2 KRYTY  
 B.1 UMIESTENIE MIMO DOSAHU

OCHRANA PRED DOTYKOM ŽIVÝCH ČASŤÍ nad 1000 V : STN EN 61936-1:2011, PNE 33 2000-1  
 KRYTOM  
 ZÁBRANOU  
 UMIESTNENÍM MIMO DOSAHU

OCHRANA PRED ZÁSAHOM EL. PRÚDOM PRI PORUCHE do 1000 V : STN 33 2000-4-41:2019  
 411.3.2 SAMOČINNÉ ODPOJENIE PRI PORUCHE

DOPLNKOVÁ OCHRANA do 1000 V : STN 33 2000-4-41:2019  
 415.1 DOPLNKOVÁ OCHRANA : PRÚDOVÉ CHRÁNIČE (RCD)

OCHRANA PRED DOTYKOM NEŽIVÝCH ČASŤÍ nad 1000 V : STN EN 61936-1:2011, PNE 33 2000-1  
 ZEMNENÍM

NÁMRAZOVÁ OBLASŤ : I1 - VN, Lahká - NN  
 VETERNÁ OBLASŤ : 1  
 STUPEŇ ZNEČISTENIA : III. /SILNÉ/



**UPOZORNENIE :**

Na projekt sa vzťahuje autorsko-právna ochrana v zmysle zákona č. 618/2003 Z.z. (Autorský zákon), v znení zákona č. 84/2007 Z.z. a preto má autor diela autorské právo na predmetné projektové dielo a to je neprevoditeľné a časovo obmedzené. Autor diela má aj výhradné právo udeľovať súhlas na prípadné prenechanie diela na využívanie tretím osobám, resp. na použitie diela alebo jeho častí na vytvorenie nového diela. Pod použitím projektového diela sa rozumie jeho zhmotnenie vo forme projektovej dokumentácie a právo autora nemožno zmluvne obmedziť ani vylúčiť.

Č. sady

Hl. inžinier projektu Ing. KANDALA ml.	Zodpovedný projektant: Ing. KANDALA ml.	Vypracoval: KAZIMÍR	<b>EL PRO KAN</b> Adresa: M. R. Štefánika 212/181 093 01 VRANOV n/T E-mail: elprokan@elprokan.sk Web: www.elprokan.sk
Investor:	VÝCHODOSLOVENSKÁ DISTRIBUČNÁ, a.s.		
Adresa:	MLYNSKÁ 31, 042 91 KOŠICE		
Názov stavby: <b>Bardejov, Gróner, CHO - VN, TS, NN</b>			Archív. č.: AF4-682022 Formát: 7 x A4 Dátum: 01/2023 Stupeň PD: DÚR Číslo zák.: ZP11768
Obsah: Situácia	Mierka: 1 : 500	Č. výkr.: 02	

