



územný plán mesta Bardejov

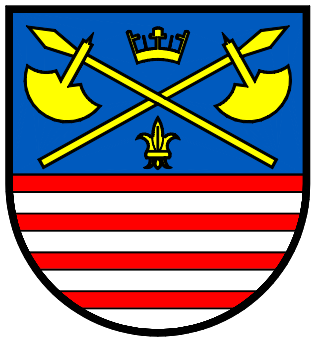

časť: Dlhá Lúka

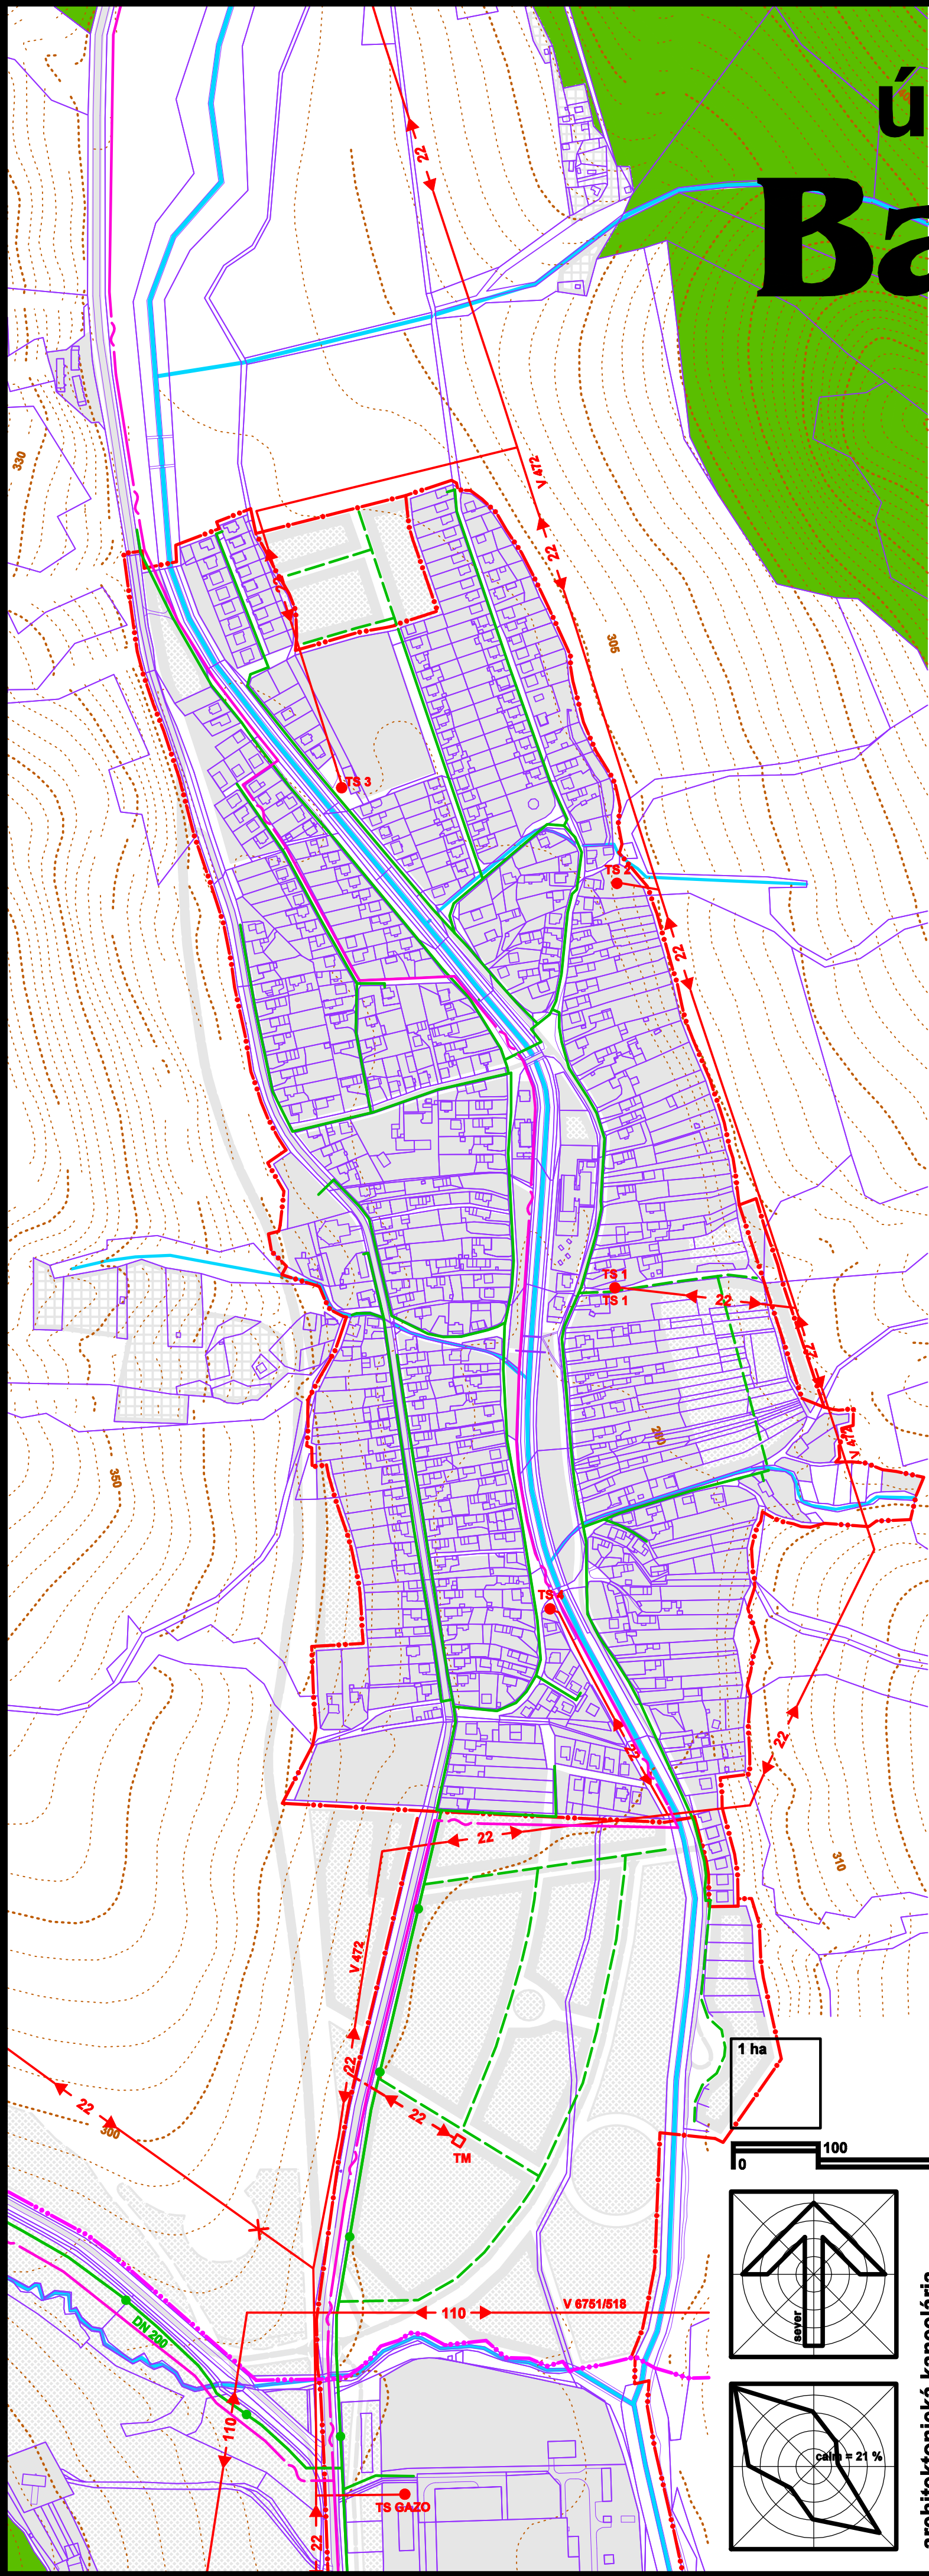



stav 2007	návrh a výhľad	
		hranice katastrálnych území mesta a mestských častí
		hranice zastavaného územia
		plochy súčasnej a navrhovanej zástavby
		plochy predpokladaného výhľadového rozvoja
		plochy záhradkárskych osád a sústredených chatovísk
		vzdušné elektrovedenia 110kV
		vzdušné elektrovedenia 22 kV
		VN kábelové elektrovedenia 22 kV
		distribučné trafostanice stožiarové, stĺpové a murované
		STL plynovody
		telekomunikačný kábel

Tento územný plán bol schválený dňa 13. septembra 2007
uznesením mestského zastupiteľstva č. 104/2007

MUDr. Boris Hanuščák
primátor mesta Bardejov

pre obstarávanie ÚPD odborne spôsobilý: Ing. Jozef Mačejovský

0 100 250 500 1000 metrov

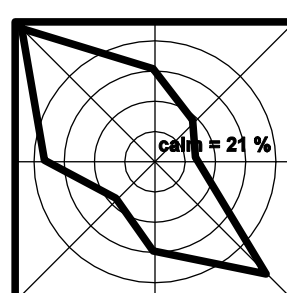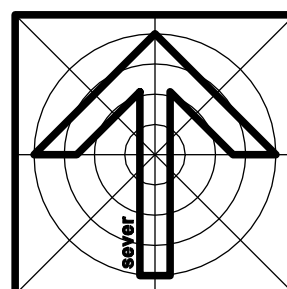

obsah výkresu

**NÁVRH VEREJNÉHO TECHNICKÉHO VYBAVENIA
ENERGETIKA A SPOJE**

mierka
1:5 000

arka
SPOLOČNOSŤ s r.o.
040 01 Košice
Zvonárska ul. 23
tel./ fax: 055 729 41 51
e-mail: arka@stonline.sk

ÚZEMNÝ PLÁN MESTA (ÚPN-O) BARDEJOV
časť: Dlhá Lúka

obstarávateľ Mesto BARDEJOV, zastúpené
Mestským úradom v Bardejove, Radničné nám.16

architektonická kancelária

hlavný riešiteľ	Ing. arch. Jozef ŽIARAN, akademický architekt	číslo výkresu
urbanistická koncepcia	Ing. arch. Jozef ŽIARAN, akademický architekt, Ing. arch. Dušan MAREK	
zodpovedný riešiteľ	Ing. arch. Dezider KOVÁCS, Ing. arch. Miroslav LAKATA	
kreslil	Ing. Ladislav PAŽÁK	
druh projektu	Jozef ŽIARAN ml.	kontroloval Ing. arch. Dezider KOVÁCS
číslo zákazky	územnoplánovacia dokumentácia	číslo sady
archívne číslo	8015-05	formát 4 x A4
	460704/704	dátum august 2007

6c