



územný plán mesta Bardejov

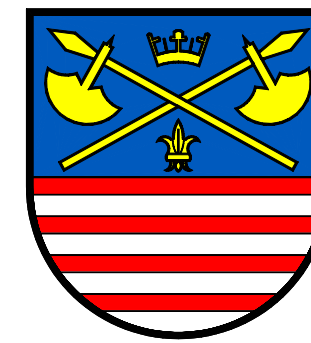

časť: Bardejovská Nová Ves

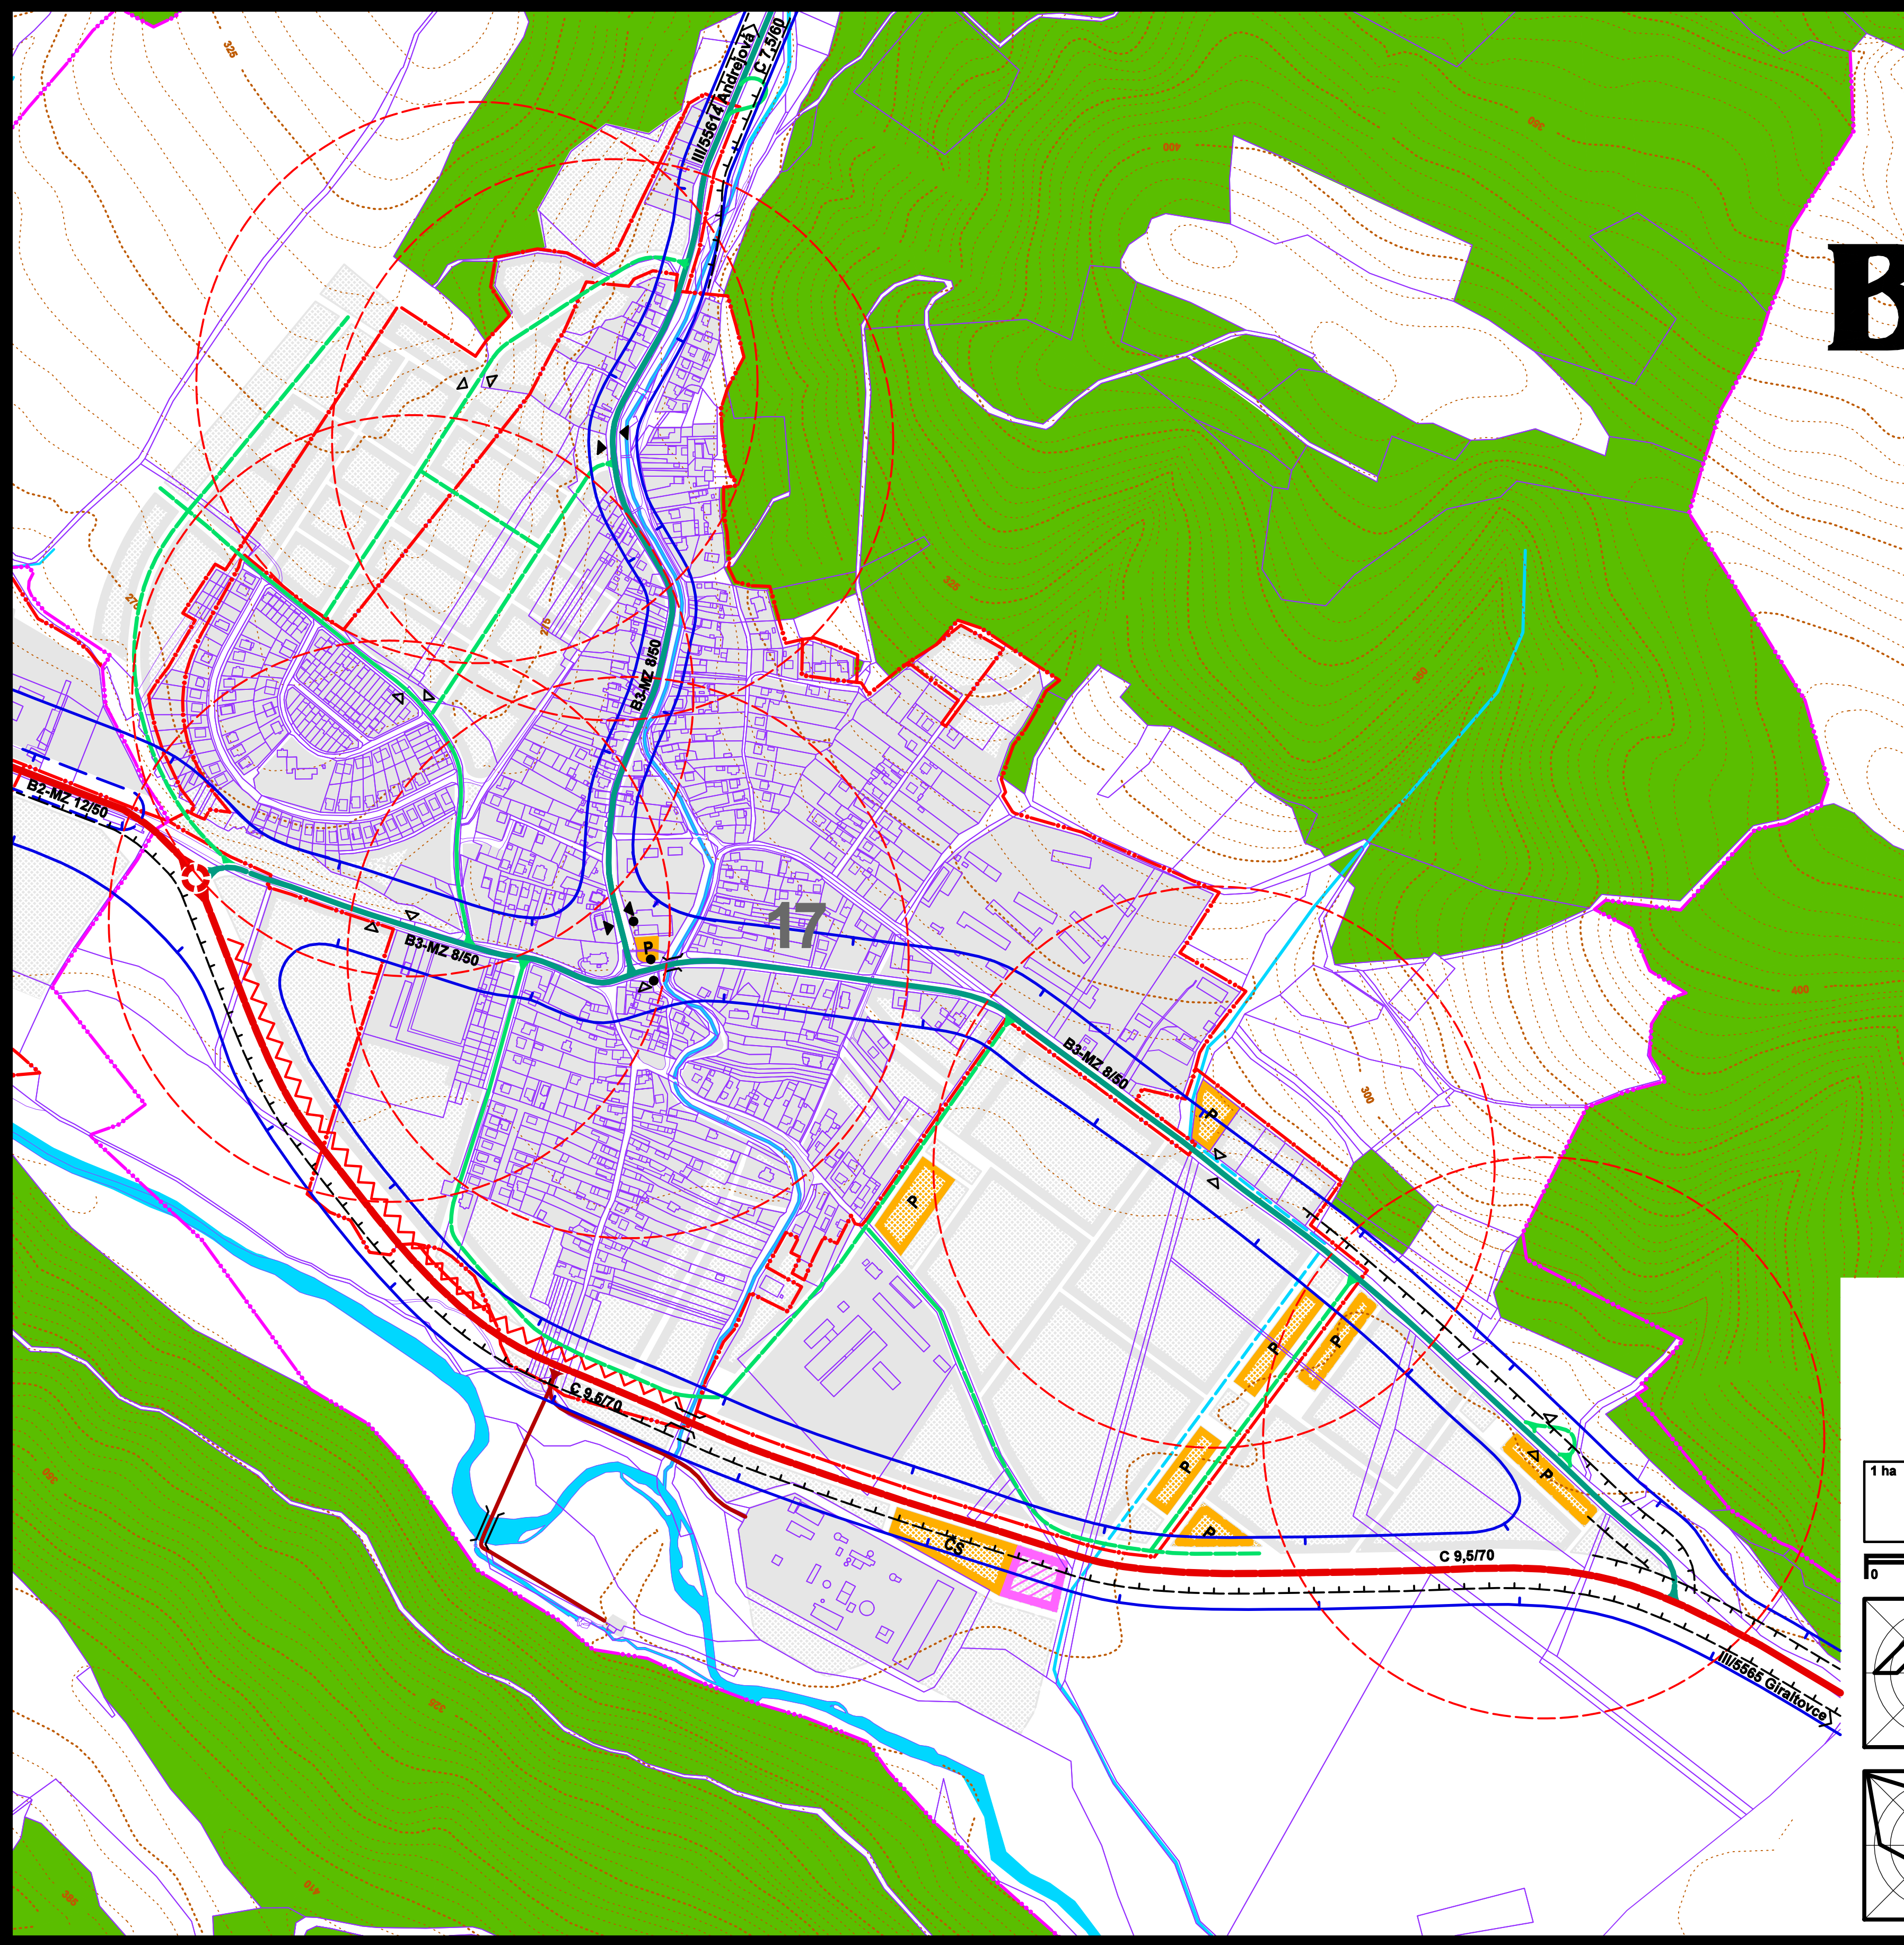

stav 2007	návrh/výhled	
		hranice katastrálnych území mesta a mestských častí
		hranice zastavaného územia mesta
		plochy súčasnej a navrhovanej zástavby
		plochy predpokladaného výhľadového rozvoja
		cesty III. (II.) triedy - zberná komunikácia B2
		cesta III. triedy a zberná komunikácia B3
		vybrané obslužné a prístupové komunikácie C3
		vybrané účelové cesty
		B2-MZ-9/60 označenie funkčnej triedy a kategórie komunikácií
		P významnejšie verejné parkoviská
		ČS čerpacia stanica pohonných hmôt
		zastávky autobusov MHD a SAD
		izochrony pešej dostupnosti zastávok autobusov
		plochy dopravných zariadení
		izofóny hluku z automobilovej dopravy (deň - noc) nad 60 dB (A)
		liniové technické a biologické opatrenia na ochranu proti hluku z automobilovej dopravy
		ochranné pásma ciest

Tento územný plán bol schválený dňa
uznesením mestského zastupiteľstva č. 17.



MUDr. Boris Hanušák
primátor mesta Bardejov
pre obstarávanie ÚPD odborne spôsobilý: Ing. Jozef Mačejovský

projekt je spolufinancovaný Európskou úniou



1 ha

0 100 250 500 1000 metrov

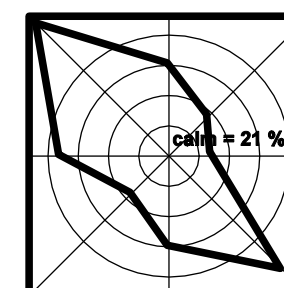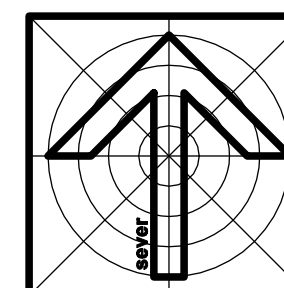

obsah výkresu

NÁVRH VEREJNÉHO DOPRAVNÉHO VYBAVENIA

mierka
1:5 000

arka

SPOLOČNOSŤ s r.o.
040 01 Košice
Zvonárska ul. 23
tel./ fax: 055 729 41 61
e-mail: arka@stonline.sk

hlavný riešiteľ

urbanistická koncepcia

zodpovedný riešiteľ

kreslil

druh projektu

číslo zákazky

archívne číslo

ÚZEMNÝ PLÁN MESTA (ÚPN-O) BARDEJOV
časť: Bardejovská Nová Ves

obstarávateľ Mesto BARDEJOV, zastúpené
Mestským úradom v Bardejove, Radničné nám.16

Ing. arch. Jozef ŽIARAN, akademický architekt

Ing. arch. Jozef ŽIARAN, akademický architekt, Ing. arch. Dušan MAREK

Ing. arch. Dezider KOVÁCS, Ing. arch. Miroslav LAKATA

Ing. arch. Jozef ŽIARAN, akademický architekt, Ing. Juraš MARTON

Jozef ŽIARAN ml. kontroloval Ing. arch. Dezider KOVÁCS

územnoplánovacia dokumentácia

8015-05

460704/704

formát 8 x A4

dátum jún 2007

číslo výkresu

4b

číslo sady