



územný plán mesta Bardejov

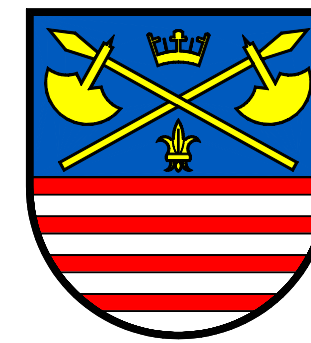

časť: Bardejovská Nová Ves

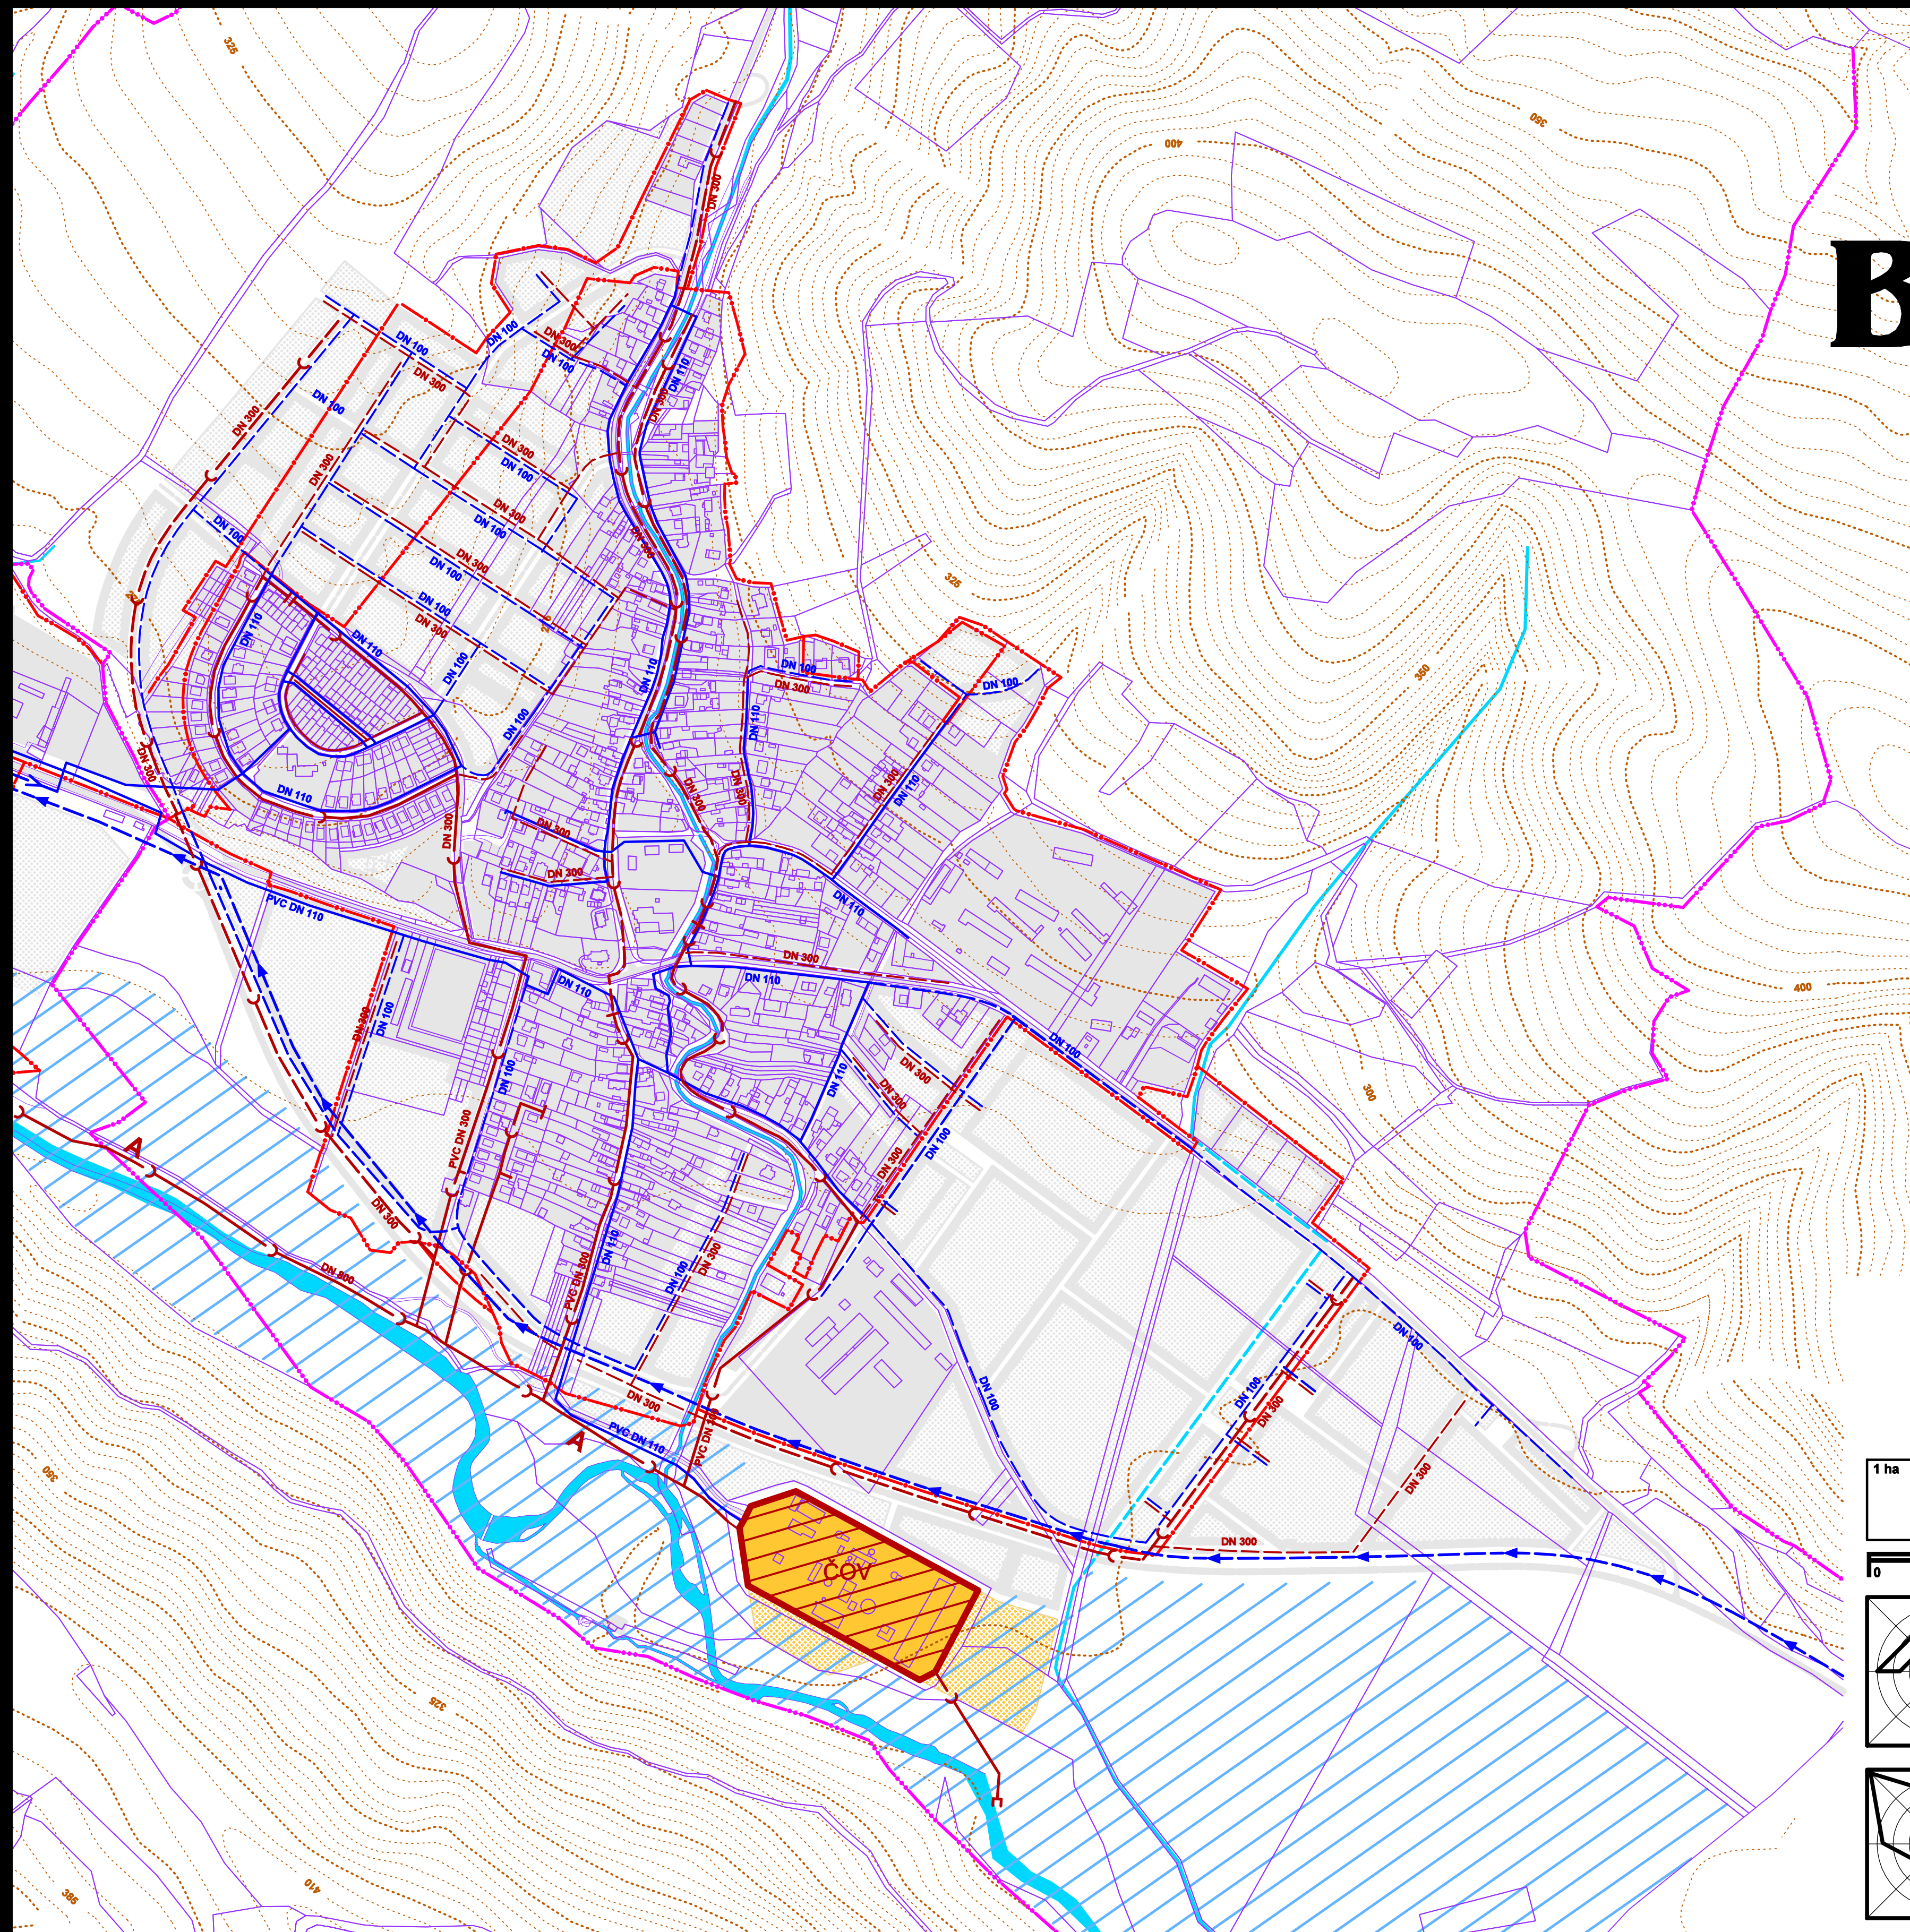

stav 2007	návrh a výhľad	
		hranice katastrálnych území mesta a mestských častí
		hranice zastavaného územia
		plochy súčasnej a navrhovanej zástavby
		plochy predpokladaného výhľadového rozvoja
		plochy záhradkárskeho osád a sústredených chatovísk
		vodné toky a plochy
		upravené úseky vodných tokov
		inundačné územia vodných tokov
		zásobovacie potrubia verejného vodovodu
		ostatná vodovodná sieť
		prívodné potrubie Vsl. vodárenskej sústavy (výhľad)
		zberače jednotnej kanalizácie
		ostatné kanalizačné potrubia
		odfahčovací výpusť
		čistiareň odpadových vôd

Tento územný plán bol schválený dňa
uznesením mestského zastupiteľstva č. 10/2007.



MUDr. Boris Hanušák
primátor mesta Bardejov
pre obstarávanie ÚPD odborne spôsobilý: Ing. Jozef Mačejovský

projekt je spolufinancovaný Európskou úniou



1 ha

0 100 250 500 1000 metrov

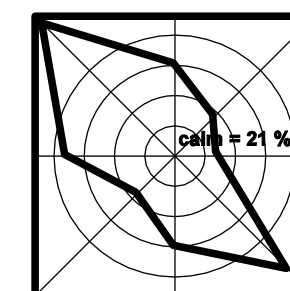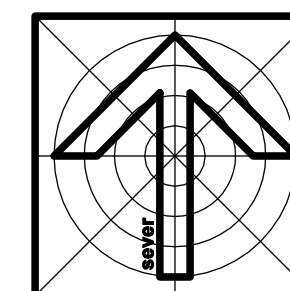

obsah výkresu

**ROZBOR VEREJNÉHO TECHNICKÉHO VYBAVENIA
VODNÉ HOSPODÁRSTVO**

mierka
1:5 000

arka
SPOLOČNOSŤ s r.o.
040 01 Košice
Zvonárska ul. 23
tel./fax: 055 729 41 61
e-mail: arka@stonline.sk

architektonická kancelária

**ÚZEMNÝ PLÁN MESTA (ÚPN-O) BARDEJOV
časť: Bardejovská Nová Ves**

obstarávateľ Mesto BARDEJOV, zastúpené
Mestským úradom v Bardejove, Radničné nám.16

hlavný riešiteľ	Ing. arch. Jozef ŽIARAN, akademický architekt	číslo výkresu
urbanistická koncepcia	Ing. arch. Jozef ŽIARAN, akademický architekt, Ing. arch. Dušan MAREK	
zodpovedný riešiteľ	Ing. arch. Dezider KOVÁCS, Ing. arch. Miroslav LAKATA	
kreslil	Ing. Ladislav PAŽÁK	
druh projektu	Jozef ŽIARAN ml.	kontroloval
číslo zákazky	8015-05	Ing. arch. Dezider KOVÁCS
archívne číslo	460704/704	číslo sady

5b