


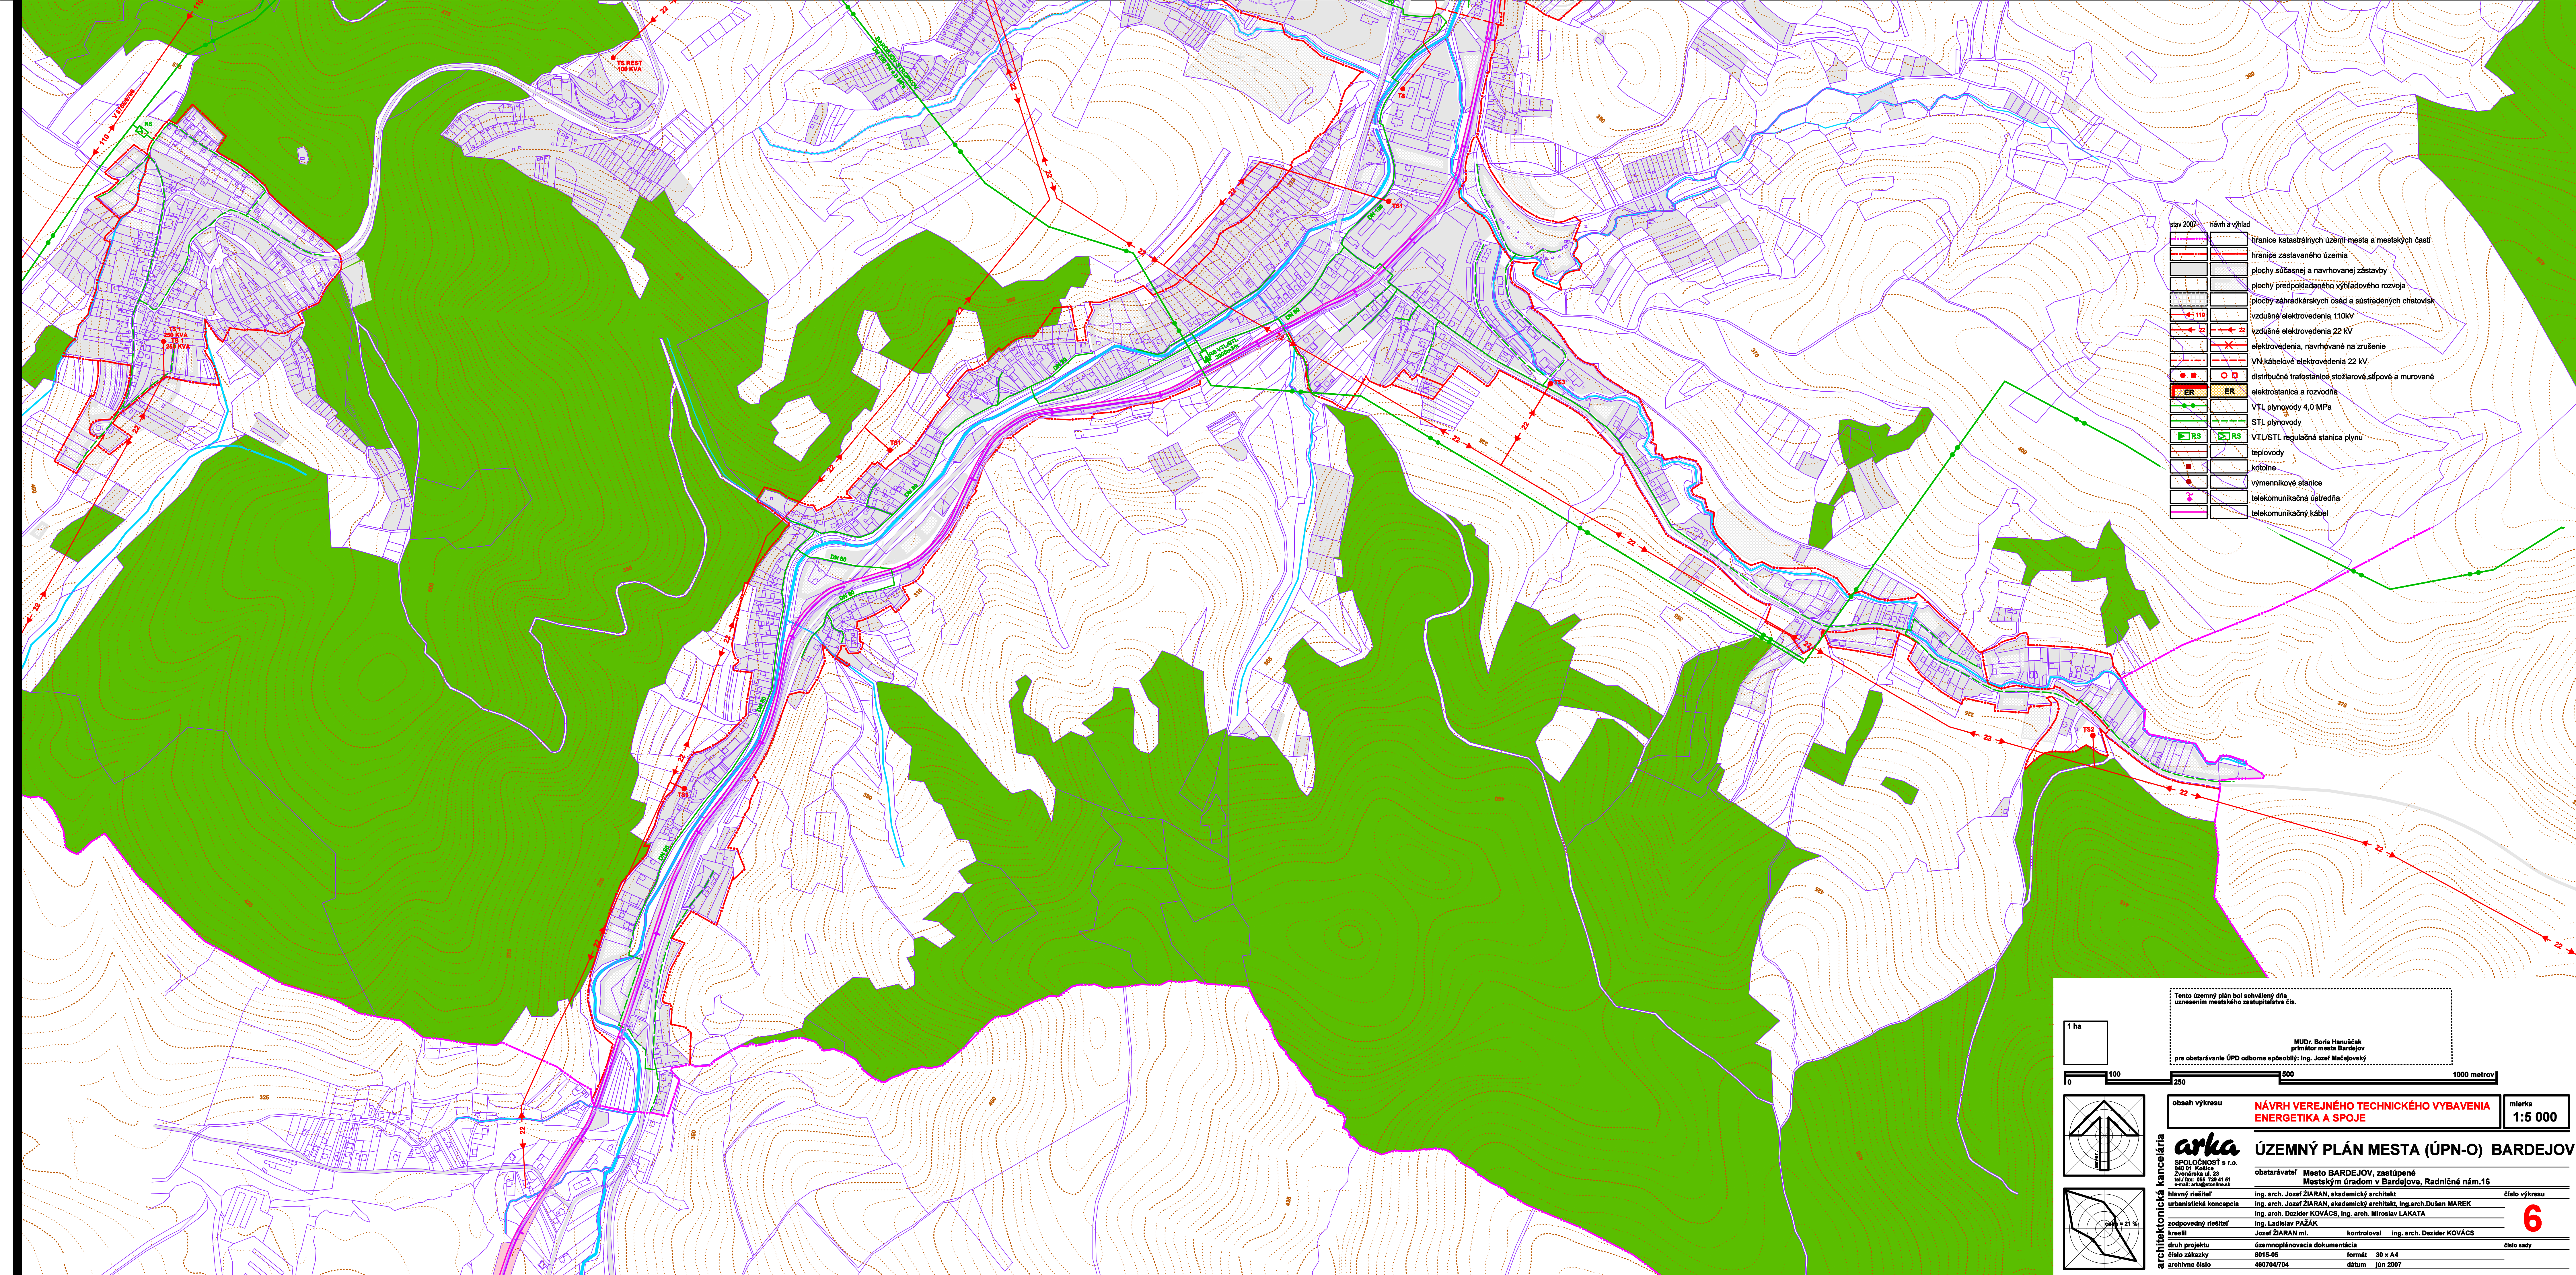

stav 2007 návrh a výhled

	hranice katastrálních území města a městských částí
	hranice zastavaného území
	plochy současnej a navrhovanej zástavby
	plochy predpokladaného výhľadového rozvoja
	plochy záhradkárskeho osídla a sústredených chatovníkov
	vzdušné elektrovedenia 110 kV
	vzdušné elektrovedenia 22 kV
	elektrovedenia, navrhované na zrušenie
	VN kábelové elektrovedenia 22 kV
	distribučné trafostanice stĺžarové, stĺpové a murované
	elektrostanica a rozvodňa
	VTL plynovody 4,0 MPa
	STL plynovody
	VTU/STL regulačná stanica plynu
	teplovody
	kotolne
	výmenníkové stanice
	telekomunikačné ústredia
	telekomunikačný kábel

1 ha

0 100 250 500 1000 metrov

sever

(sever + 21°)

Tento územný plán bol schválený dňa
uznesením mestského zastupiteľstva č. 16.

MUDr. Boris Henušák
primátor mesta Bardejov

pre obstarávanie ÚPD odborné spôsobilý: Ing. Jozef Mačejovský

obsah výkresu

**NÁVRH VEREJNÉHO TECHNICKÉHO VYBAVENIA
ENERGETIKA A SPOJE**

mierka
1:5 000

obstarávateľ

Mesto BARDEJOV, zastúpené
Mestským úradom v Bardejove, Radničné nám.16

hlavný riešiteľ

Ing. arch. Jozef ŽIARAN, akademický architekt

urbanistická koncepcia

Ing. arch. Jozef ŽIARAN, akademický architekt, Ing. arch. Dušan MAREK

Ing. arch. Dezider KOVÁČS, Ing. arch. Miroslav LAKATA

zodpovedný riešiteľ

Ing. Ladislav PAŽÁK

kreslí

Jozef ŽIARAN ml.

kontroloval

Ing. arch. Dezider KOVÁČS

číslo výkresu

6

číslo sady

0015-05

formát

30 x 44

číslo sady

460704/04

dátum

jun 2007

architektonická kancelária

arka

SPOLČNOSŤ s r.o.

040 01 Kollárova

Zvončeka ul. 23

040 01 Bardejov

tel./fax: 052 738 41 51

e-mail: arka@arka.sk

územný plán mesta (ÚPN-O) BARDEJOV