



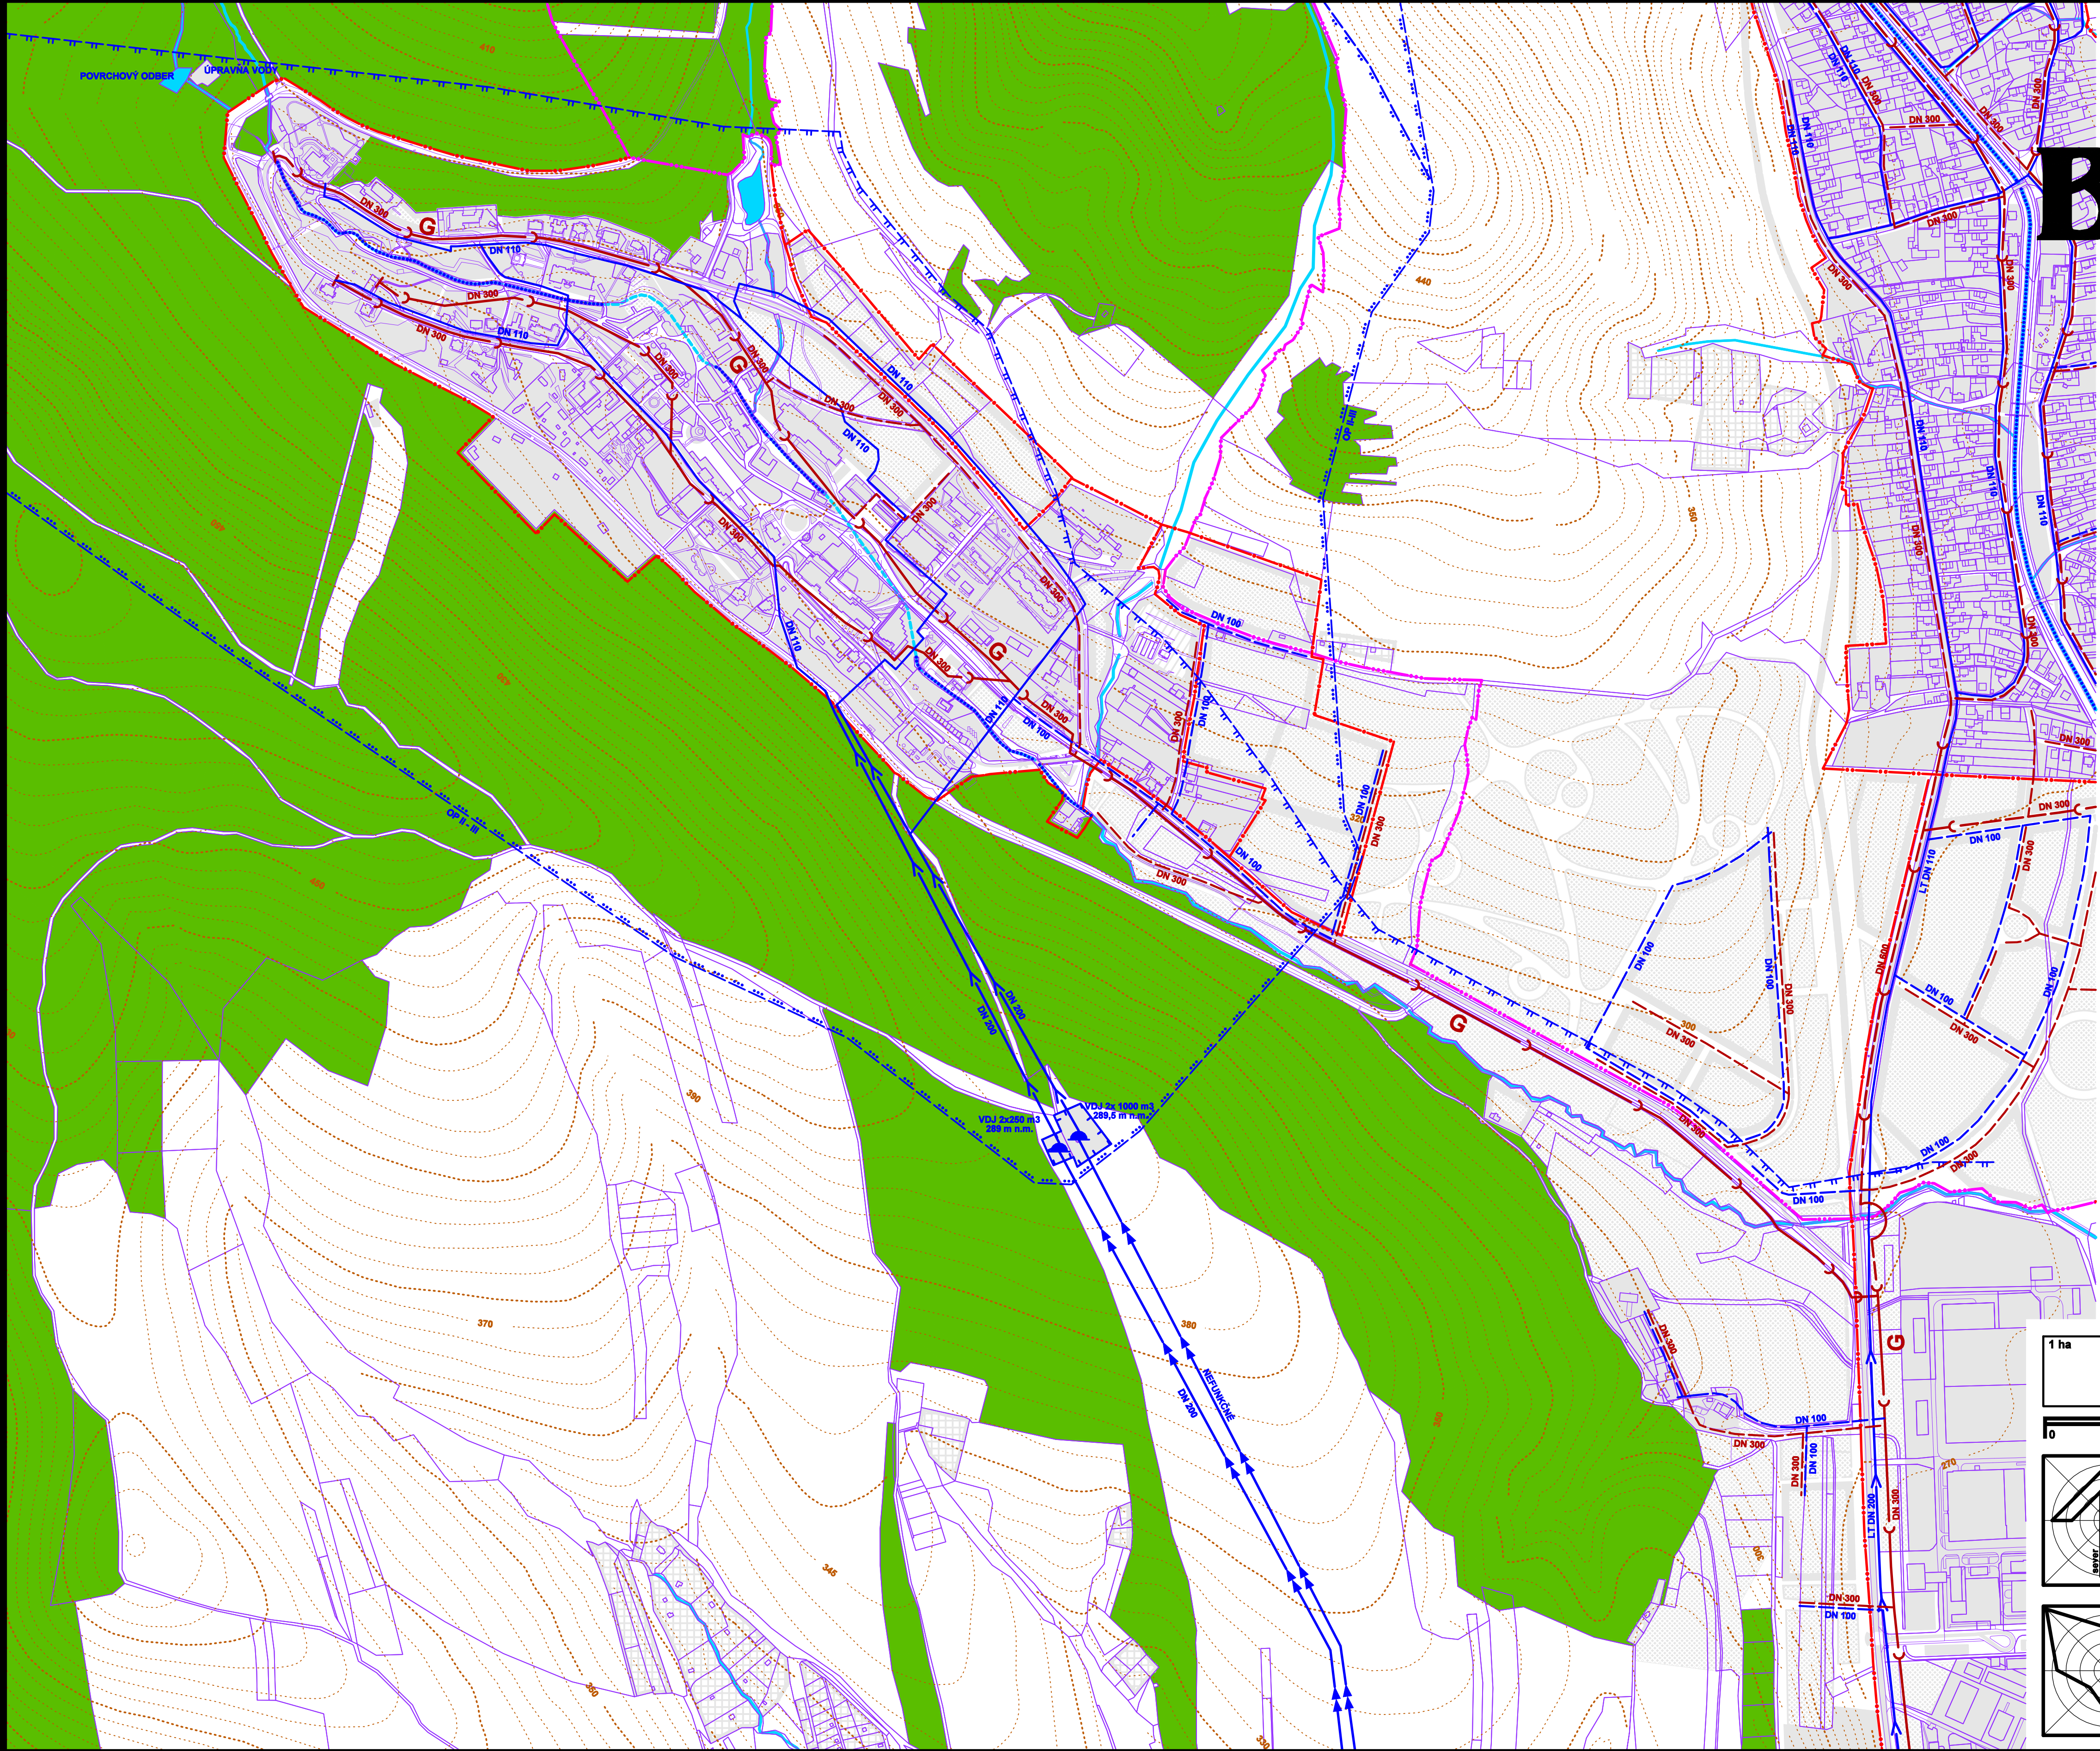

# územný plán mesta Bardejov

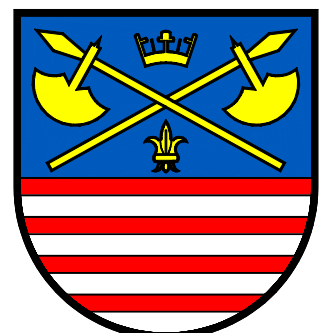

## časť: Bardejovské kúpele



| stav 2007 | návrh a výhľad                                           |
|-----------|----------------------------------------------------------|
|           | hranice katastrálnych území mesta a mestských častí      |
|           | hranice zastavaného územia                               |
|           | plochy súčasnej a navrhovanej zástavby                   |
|           | plochy predpokladaného výhľadového rozvoja               |
|           | plochy záhradkárskeho osídlenia a sústredených chatovník |
|           | vodné toky a plochy                                      |
|           | upravené úseky vodných tokov                             |
|           | vodné toky v potrubí                                     |
|           | prívodné potrubie do vodojemov výtláčné                  |
|           | zásobovacie potrubie verejného vodovodu                  |
|           | ostatná vodovodná sieť                                   |
|           | vodojem zemný                                            |
|           | zberače jednotnej kanalizácie                            |
|           | ostatné kanalizačné potrubie                             |
|           | PHO 1° vodných zdrojov a vodojemov                       |
|           | PHO 2° vodných zdrojov a vodárenských tokov              |
|           | PHO 2-3° prírodných liečivých zdrojov                    |

Tento územný plán bol schválený dňa 12.12.2007 uznesením mestského zastupiteľstva č. 12/2007.

MUDr. Boris Hanušák  
primátor mesta Bardejov

pre obstarávanie ÚPD odborne spôsobilý: Ing. Jozef Mašejevský

projekt je spolufinancovaný Európskou úniou

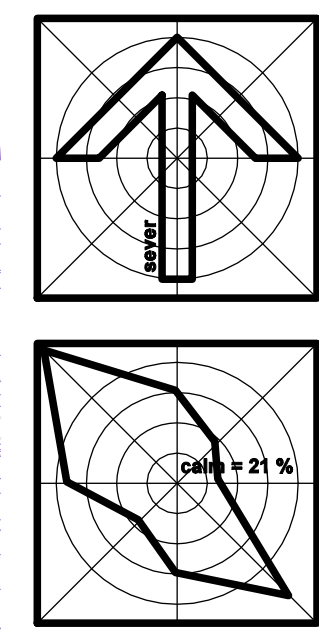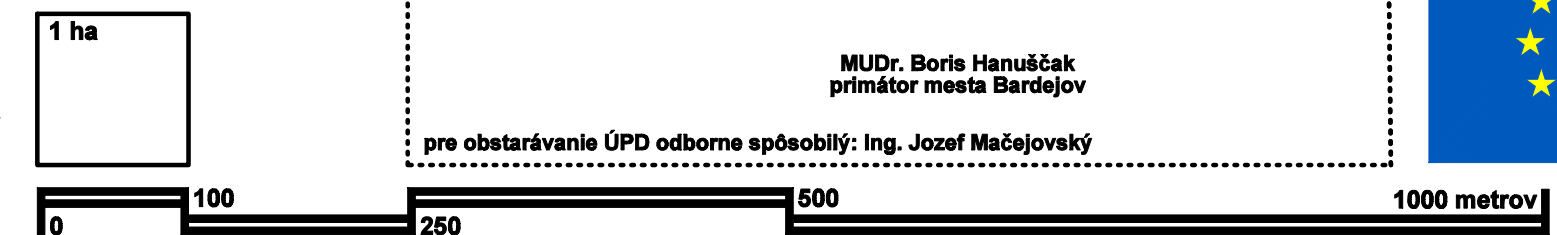

obsah výkresu

**ROZBOR VEREJNÉHO TECHNICKÉHO VYBAVENIA**  
**VODNÉ HOSPODÁRSTVO**

mierka

**1:5 000**

architektonická kancelária

**arka**  
SPOLUČNOSŤ s r.o.  
040 01 Košice  
Zvonárska ul. 23  
tel./fax: 055 729 44 61  
e-mail: arka@stonline.sk

hlavný riešiteľ

ing. arch. Jozef ŽIARAN, akademický architekt

urbanistická koncepcia

ing. arch. Jozef ŽIARAN, akademický architekt, ing. arch. Dušan MAREK  
ing. arch. Dezider KOVÁCS, ing. arch. Miroslav LAKATA

zodpovedný riešiteľ

ing. Ladislav PAŽÁK

kreslí

Anna VARHAŇOVSKÁ

kontroloval

ing. arch. Dezider KOVÁCS

druh projektu

územnoplánovacia dokumentácia

číslo zákazky

8015-05

formát

8 x A4

archívne číslo

460704/704

dátum

január 2007

číslo výkresu

**6a**

číslo sady

### ÚZEMNÝ PLÁN MESTA (ÚPN-O) BARDEJOV časť: Bardejovské kúpele

obstarávateľ: Mesto BARDEJOV, zastúpené  
Mestským úradom v Bardejove, Radničné nám.16